

MAPA DO CELÓW PROJEKTOWYCH

Skala 1:500

obr. CZERNICZYN 0176
gm. Hrubieszów 060404_2

pow. hrubiśzowski
woj. lubelskie
działka nr 348

Układ 2000: 8.140.20.01.2, 4

Układ wysokościowy: "Kronstadt 86"

Hrubieszów 2023-10-29

nr kancelaryjny GKK.6640.862.2023


Wykonanie niniejszej mapy nie było poprzedzone ustaleniami dotyczącymi ewentualnych służebności
gruntywnych obciążających grunty położone w granicach projektowanej inwestycji budowlanej.
Dane ewidencyjne dotyczące przebiegu granic działek spełniają wymagania określone w obowiązujących
standardach technicznych (Dz.U. z 9 sierpnia 2022 r. poz. 1670).

Skala 1:10000

IPK Włocławek
udr. geodezyjne GUSK nr 435

Wskazanie ze strony...
projektu...
z dnia 10.10.2023 r. został
zaprojektowany z PDG.1.K. i strukturalnym
numarem F. 0004.2023 912
Jestem świadomy odpowiedzialności
z tytułu niniejszego oświadczenia.

Włocławek
udr. geodezyjne GUSK nr 435

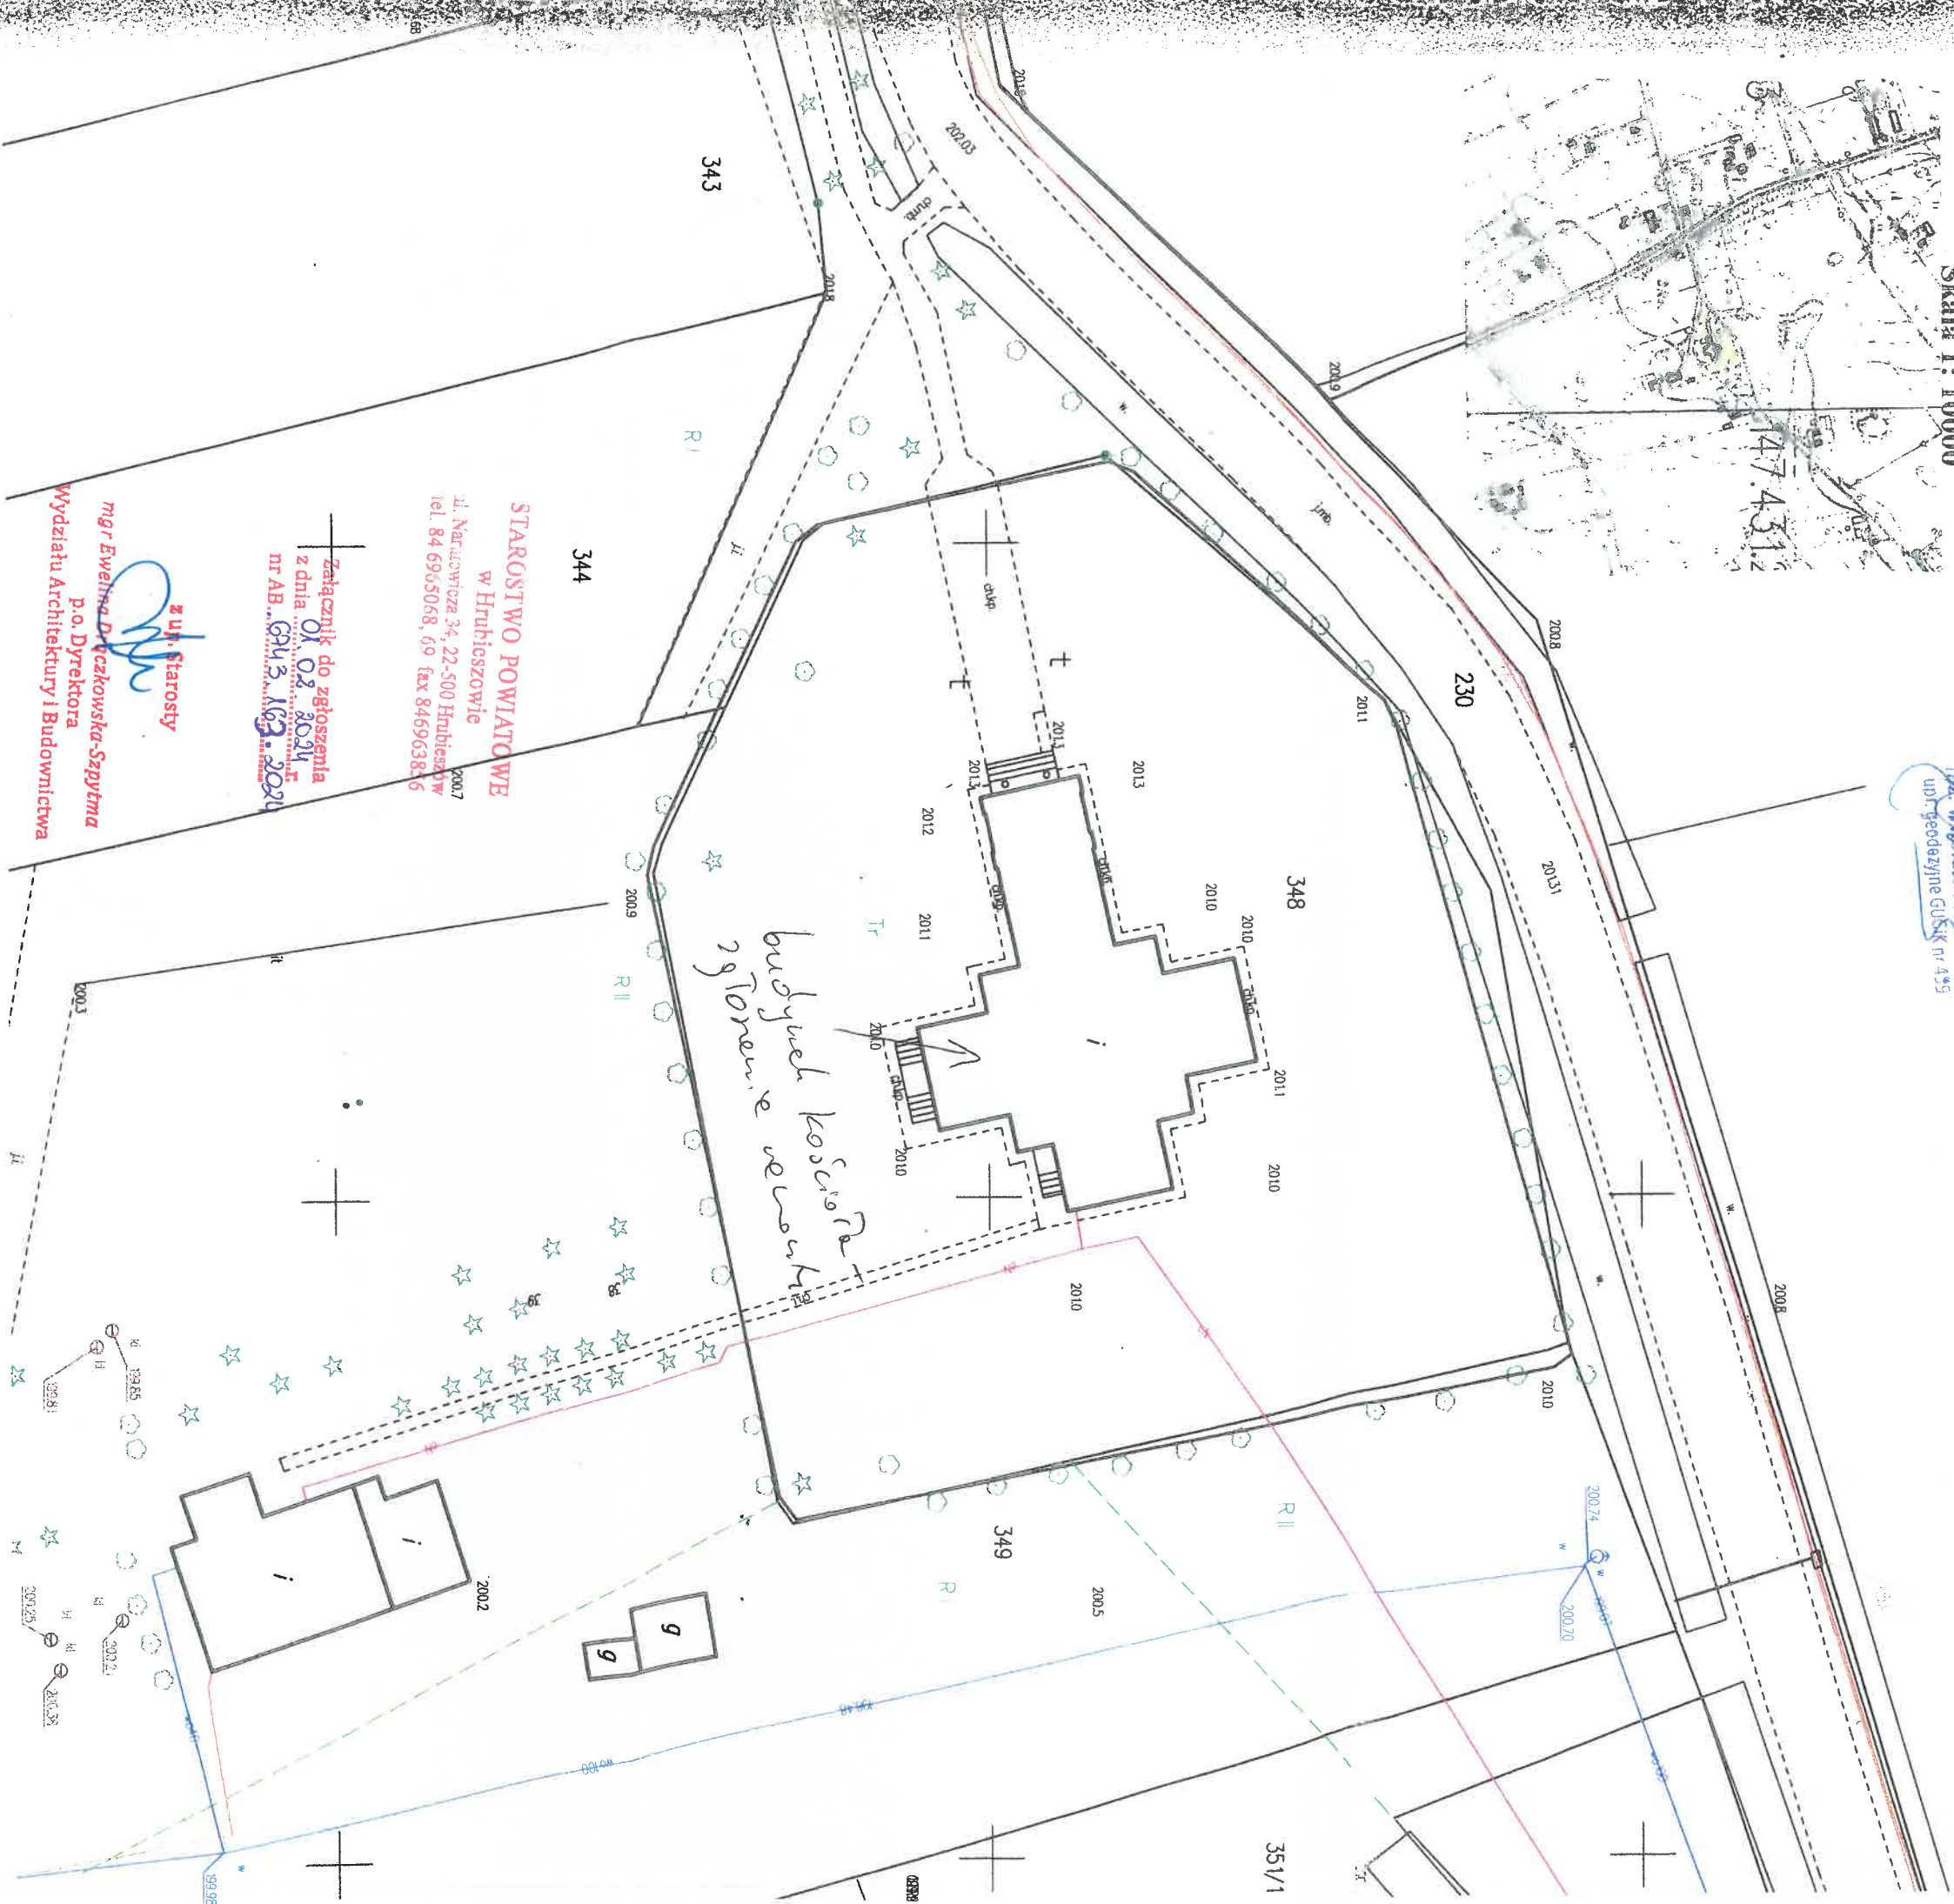

STAROSTWO POWIATOWE
w Hrubieszowie
ul. Narutowicza 34, 22-500 Hrubieszów
tel. 84 696 50 68, 69 fax 84 69 63 86

Załącznik do zgłoszenia
z dnia 01.02.2024 r.
nr AB... 0343.163.2024

mgr Ewelina Dębska-Szytka
p.o. Dyrektora
Wydziału Architektury i Budownictwa