

ZMIANA MIEJSCOWEGO PLANU ZAGOSPODAROWANIA PRZESTRZENNEGO GMINY HRUBIESZÓW W ZAKRESIE LOKALIZACJI ROPOCIĄGU ORAZ JEGO STREFY BEZPIECZEŃSTWA


ZAŁĄCZNIK NR 1 DO UCHWAŁY NR .....  
RADY GMINY HRUBIESZÓW Z DNIA .....

RYSUNEK PLANU

Skala 1:2000

WYRYS ZE ZMIANY STUDIUM UWARUNKOWAŃ I KIERUNKÓW ZAGOSPODAROWANIA PRZESTRZENNEGO GMINY HRUBIESZÓW

SCHEMAT PODZIAŁU ARKUSZY

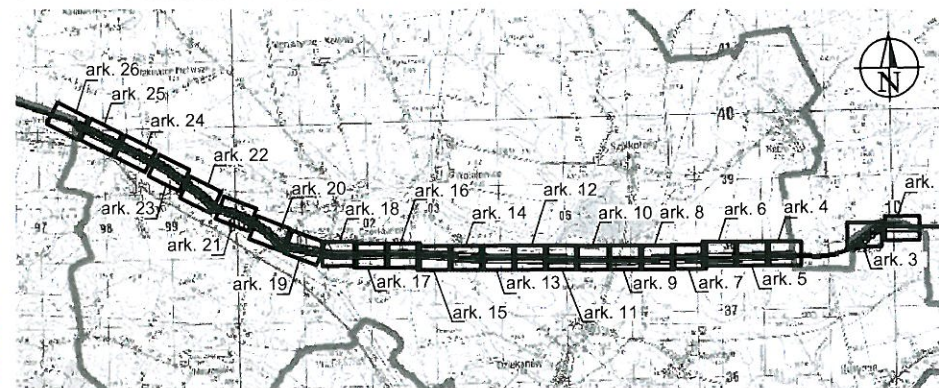

OZNACZENIA :  
Ustalenia planu

— —

granice obszaru objętego zmianą miejscowego planu zagospodarowania przestrzennego  
linie rozgraniczające tereny o różnym przeznaczeniu lub różnych zasadach zagospodarowania

1

R/TR

WS

KD

Z

L

KDW

— —

— —

tereny rolnicze, z dopuszczeniem realizacji dalekosiężnego rurociągu przesyłowego

tereny wód powierzchniowych śródlądowych

tereny tras komunikacyjnych

tereny dróg publicznych, klasy zbiorczej

tereny dróg publicznych, klasy lokalnej

tereny dróg wewnętrznych

granice Nadbużańskiego Obszaru Chronionego Krajobrazu

granice proponowanego użytku ekologicznego UEZ

oś planowanego dalekosiężnego rurociągu przesyłowego

granica strefy bezpieczeństwa dalekosiężnego rurociągu przesyłowego

granice stanowisk archeologicznych w ewidencji zabytków wraz z numerem w AZP

napowietrzne linie elektroenergetyczne nN

napowietrzne linie elektroenergetyczne SN

strefy techniczne linii elektroenergetycznych SN

przeznaczenie terenu

klasa drogi KDL (011088L)

Oznaczenia informacyjne

— —

granice administracyjne gminy

— —

granice obrębów

— —

trasa ścieżki rowerowej

— —

granice obszarów zdrenowanych

— —

oznaczenia numeryczne i literowe w nawiasach przy sygnaturach dróg, które były przyporządkowane tym drogom w mpzp gminy:

(48325 /Z/)

droga powiatowa relacji Moniatycze - Nowosiółki - Nielew

(48329 /Z/)

droga powiatowa relacji Raciborowice - Kulakowice - Strzelce

(2407 L)

droga powiatowa relacji Matcze-Kopyłów-Szpikolasy-Dzieskanów-Hrubieszów

(011088 L)

droga gminna relacji Czortowice - dr. pow. 2407L Dzieskanów

(011136 L)

droga gminna relacji Czortowice dr. pow. 2453L - dr.gm.


(Gp 004 /L/), (Gp 007 /L/)

drogi gminne układu podstawowego

10 10

wymiarowanie

sygnatury dróg występujące w mpzp Gminy Hrubieszów uchwalonego Uchwałą Nr XII/84/04 Rady Gminy Hrubieszów z dnia 29 maja 2004 r.

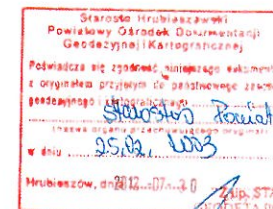

Starosta Hrubieszowski  
p.o. Marian Łaskowski



**Arcadis Sp. z o.o.**  
ul. Puławska 182, 02-670 Warszawa

ZESPÓŁ AUTORSKI ZMIANY MPZP :  
mgr inż. Aleksandra Wiszniewska - WA-269  
mgr inż. Łukasz Chamera

Aleksandra Wiszniewska  
mgr inż.  
OKRĘGOWA IZBA URBANISTÓW 274 W WARSZAWIE  
numer wpisu WA-269

ZMIANA MIEJSCOWEGO PLANU ZAGOSPODAROWANIA PRZESTRZENNEGO GMINY HRUBIESZÓW  
W ZAKRESIE LOKALIZACJI ROPOCIĄGU ORAZ JEGO STREFY BEZPIECZEŃSTWA

RYSUNEK PLANU

arkusz nr. 2/26






ZMIANA MIEJSCOWEGO PLANU ZAGOSPODAROWANIA PRZESTRZENNEGO GMINY HRUBIESZÓW  
W ZAKRESIE LOKALIZACJI ROPOCIĄGU ORAZ JEGO STREFY BEZPIECZEŃSTWA

RYSUNEK PLANU


arkusz nr. 3/26

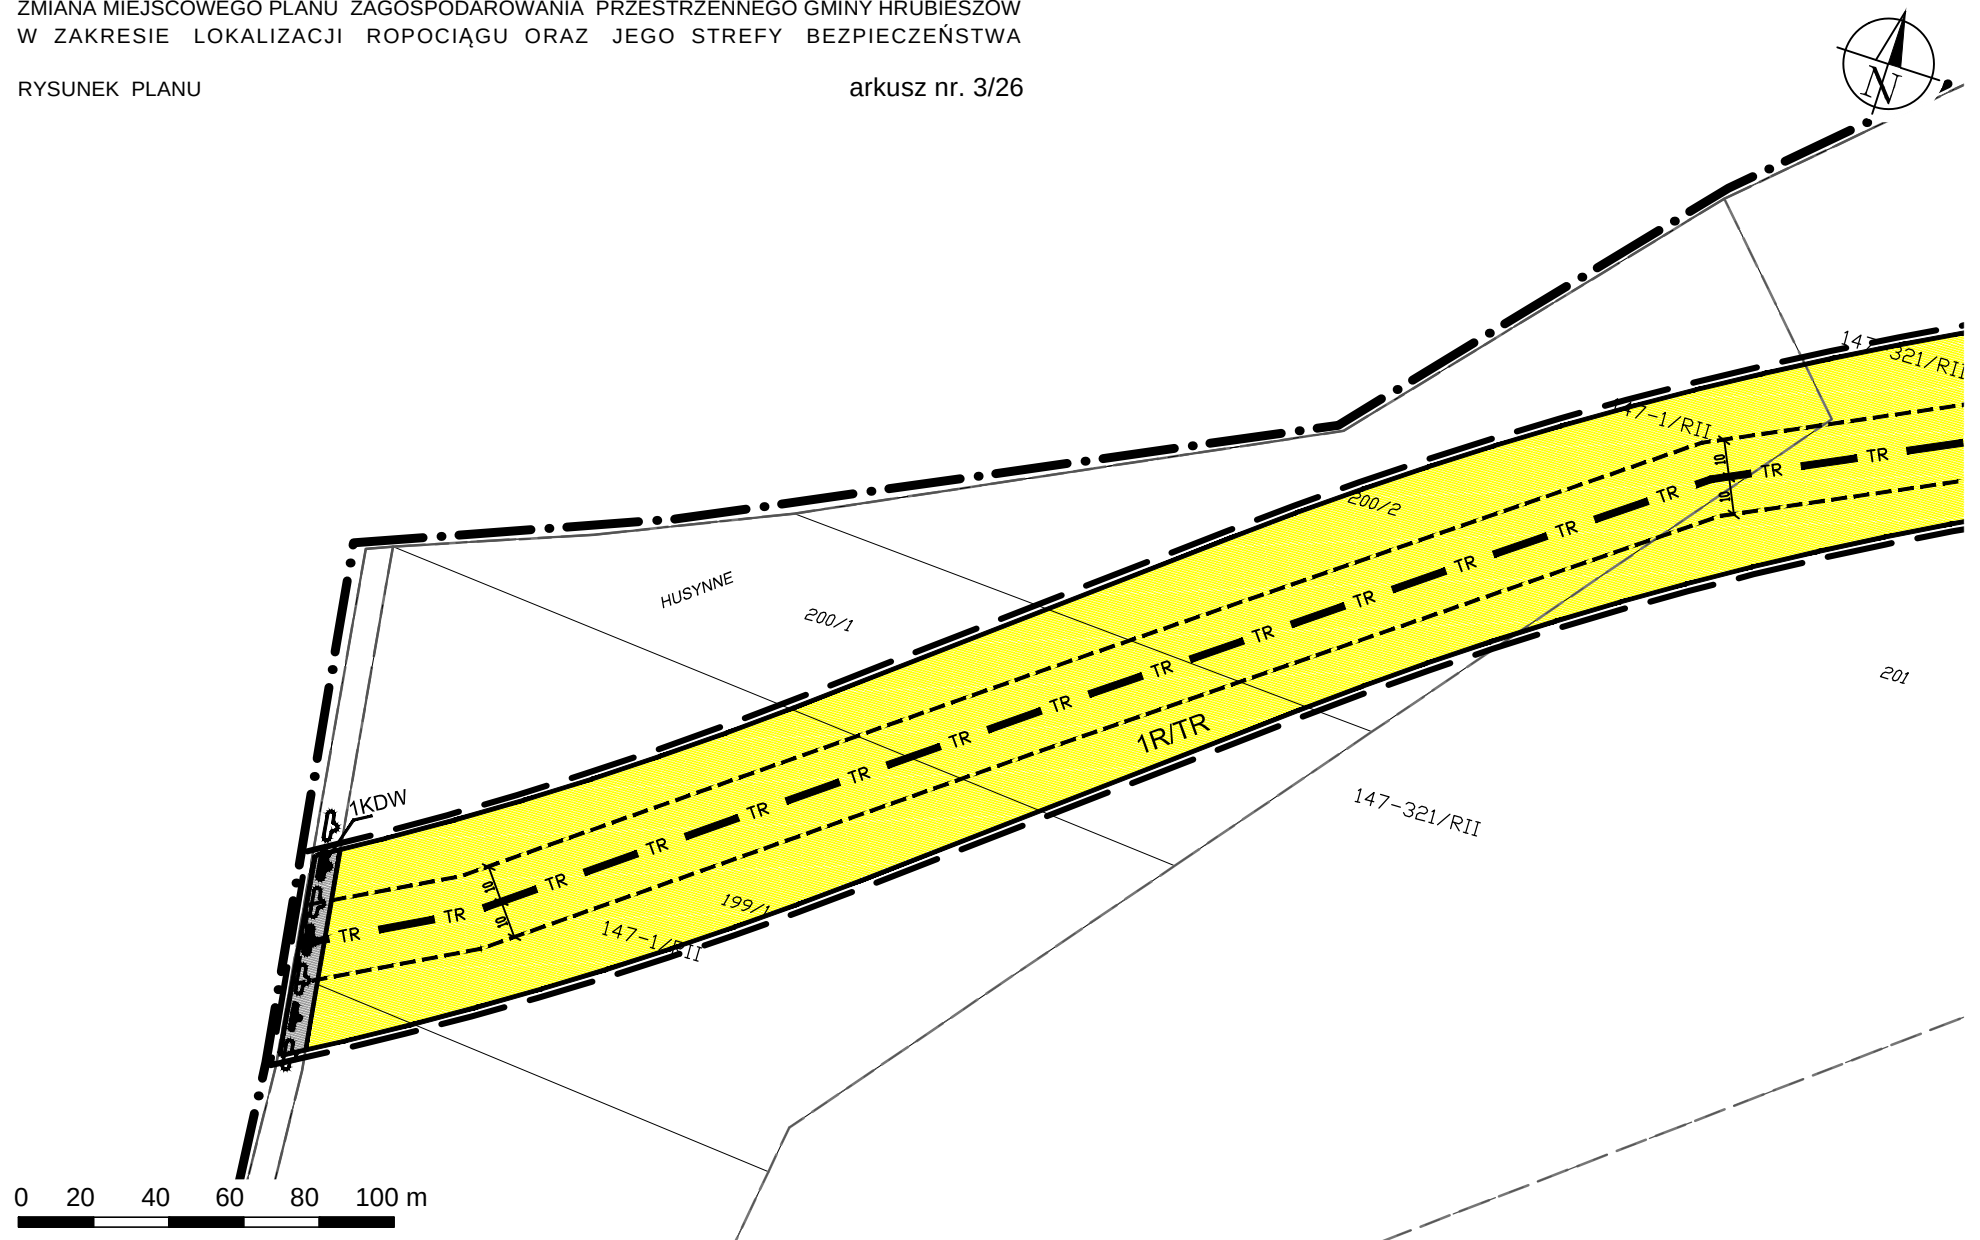

ZMIANA MIEJSCOWEGO PLANU ZAGOSPODAROWANIA PRZESTRZENNEGO GMINY HRUBIESZÓW  
W ZAKRESIE LOKALIZACJI ROPOCIĄGU ORAZ JEGO STREFY BEZPIECZEŃSTWA

RYSUNEK PLANU

arkusz nr. 4/26

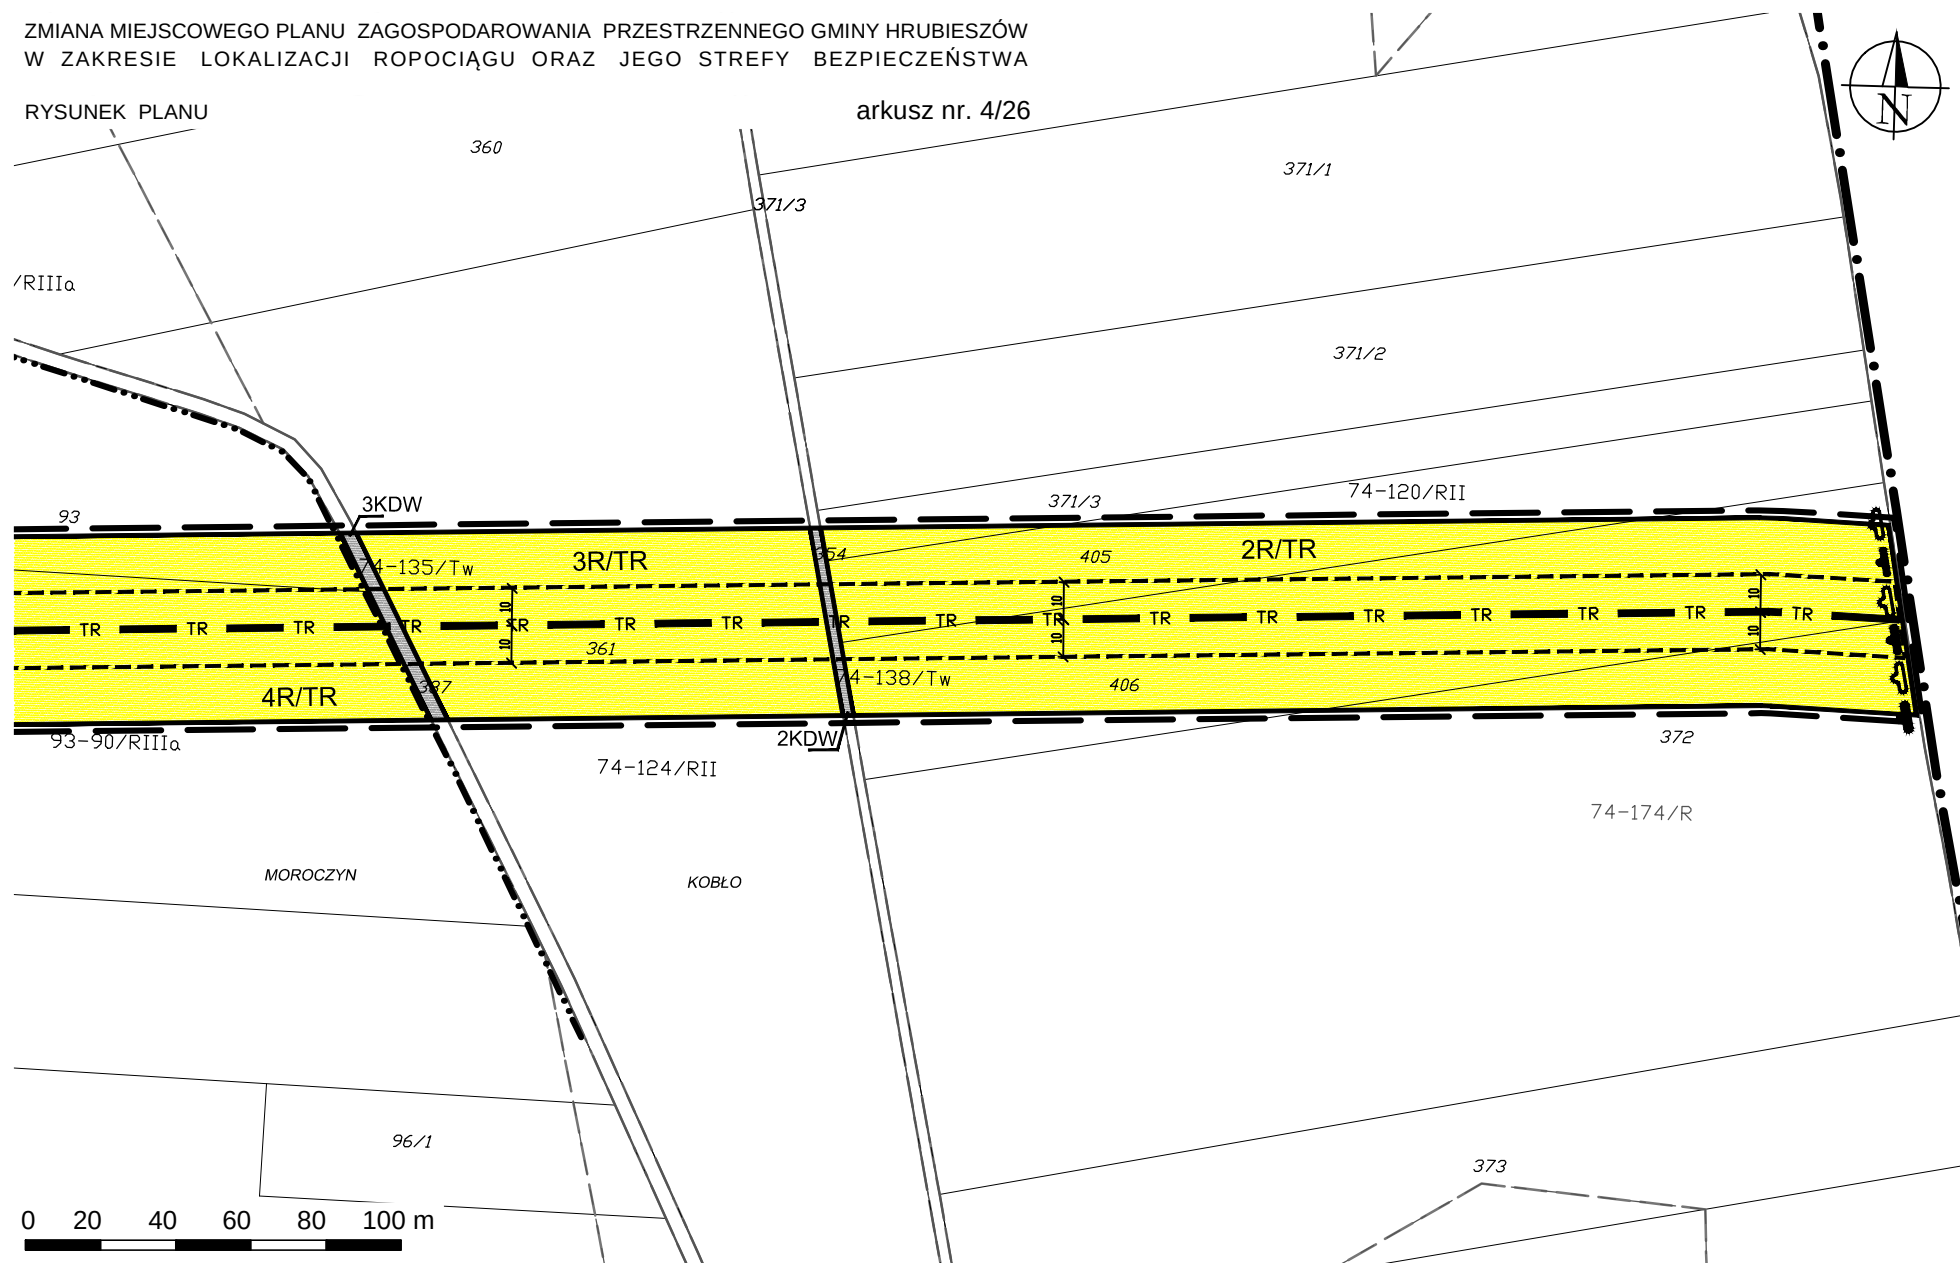



ZMIANA MIEJSCOWEGO PLANU ZAGOSPODAROWANIA PRZESTRZENNEGO GMINY HRUBIESZÓW  
W ZAKRESIE LOKALIZACJI ROPOCIĄGU ORAZ JEGO STREFY BEZPIECZEŃSTWA

RYSUNEK PLANU


arkusz nr. 5/26



ZMIANA MIEJSCOWEGO PLANU ZAGOSPODAROWANIA PRZESTRZENNEGO GMINY HRUBIESZÓW  
W ZAKRESIE LOKALIZACJI ROPOCIĄGU ORAZ JEGO STREFY BEZPIECZEŃSTWA

RYSUNEK PLANU


arkusz nr. 6/26

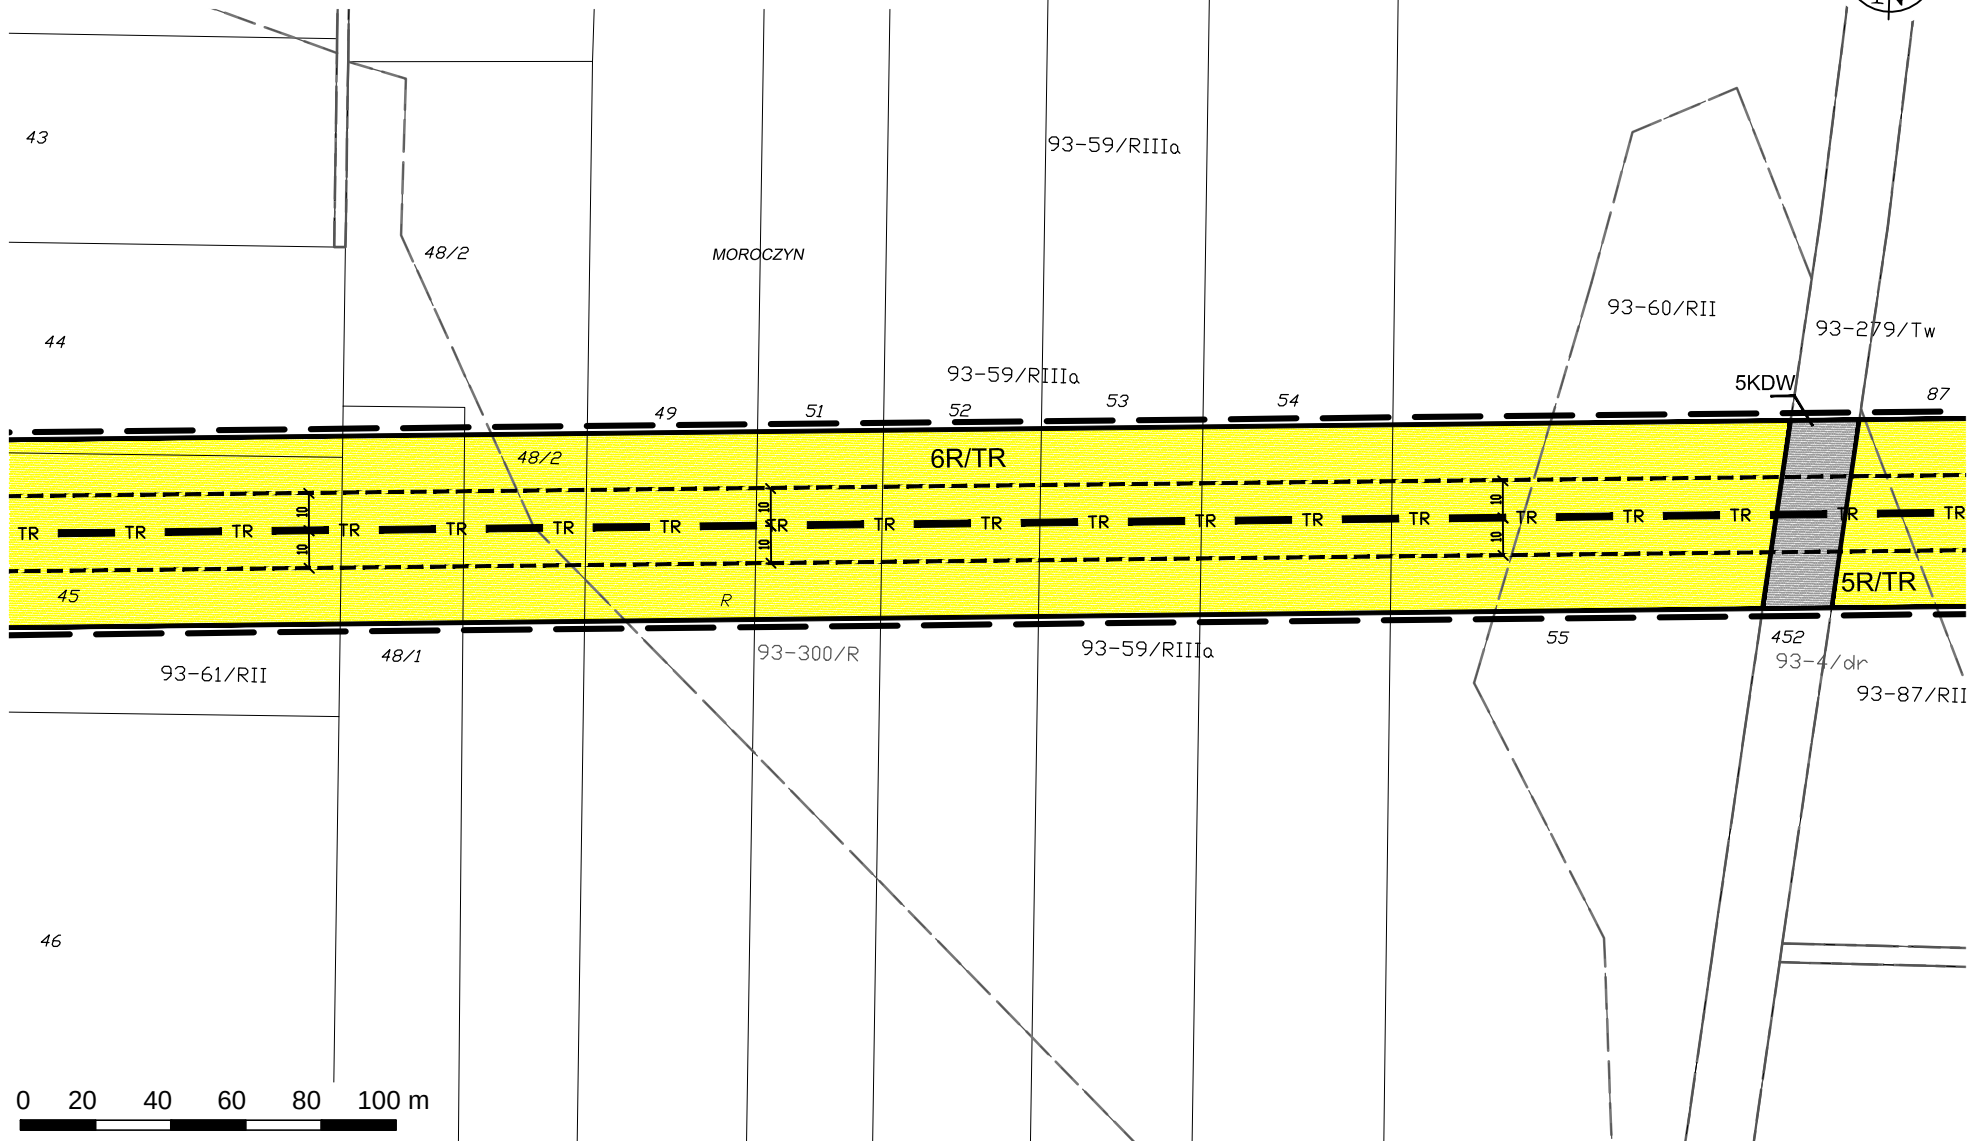

ZMIANA MIEJSCOWEGO PLANU ZAGOSPODAROWANIA PRZESTRZENNEGO GMINY HRUBIESZÓW  
W ZAKRESIE LOKALIZACJI ROPOCIĄGU ORAZ JEGO STREFY BEZPIECZEŃSTWA

RYSUNEK PLANU

arkusz nr. 7/26

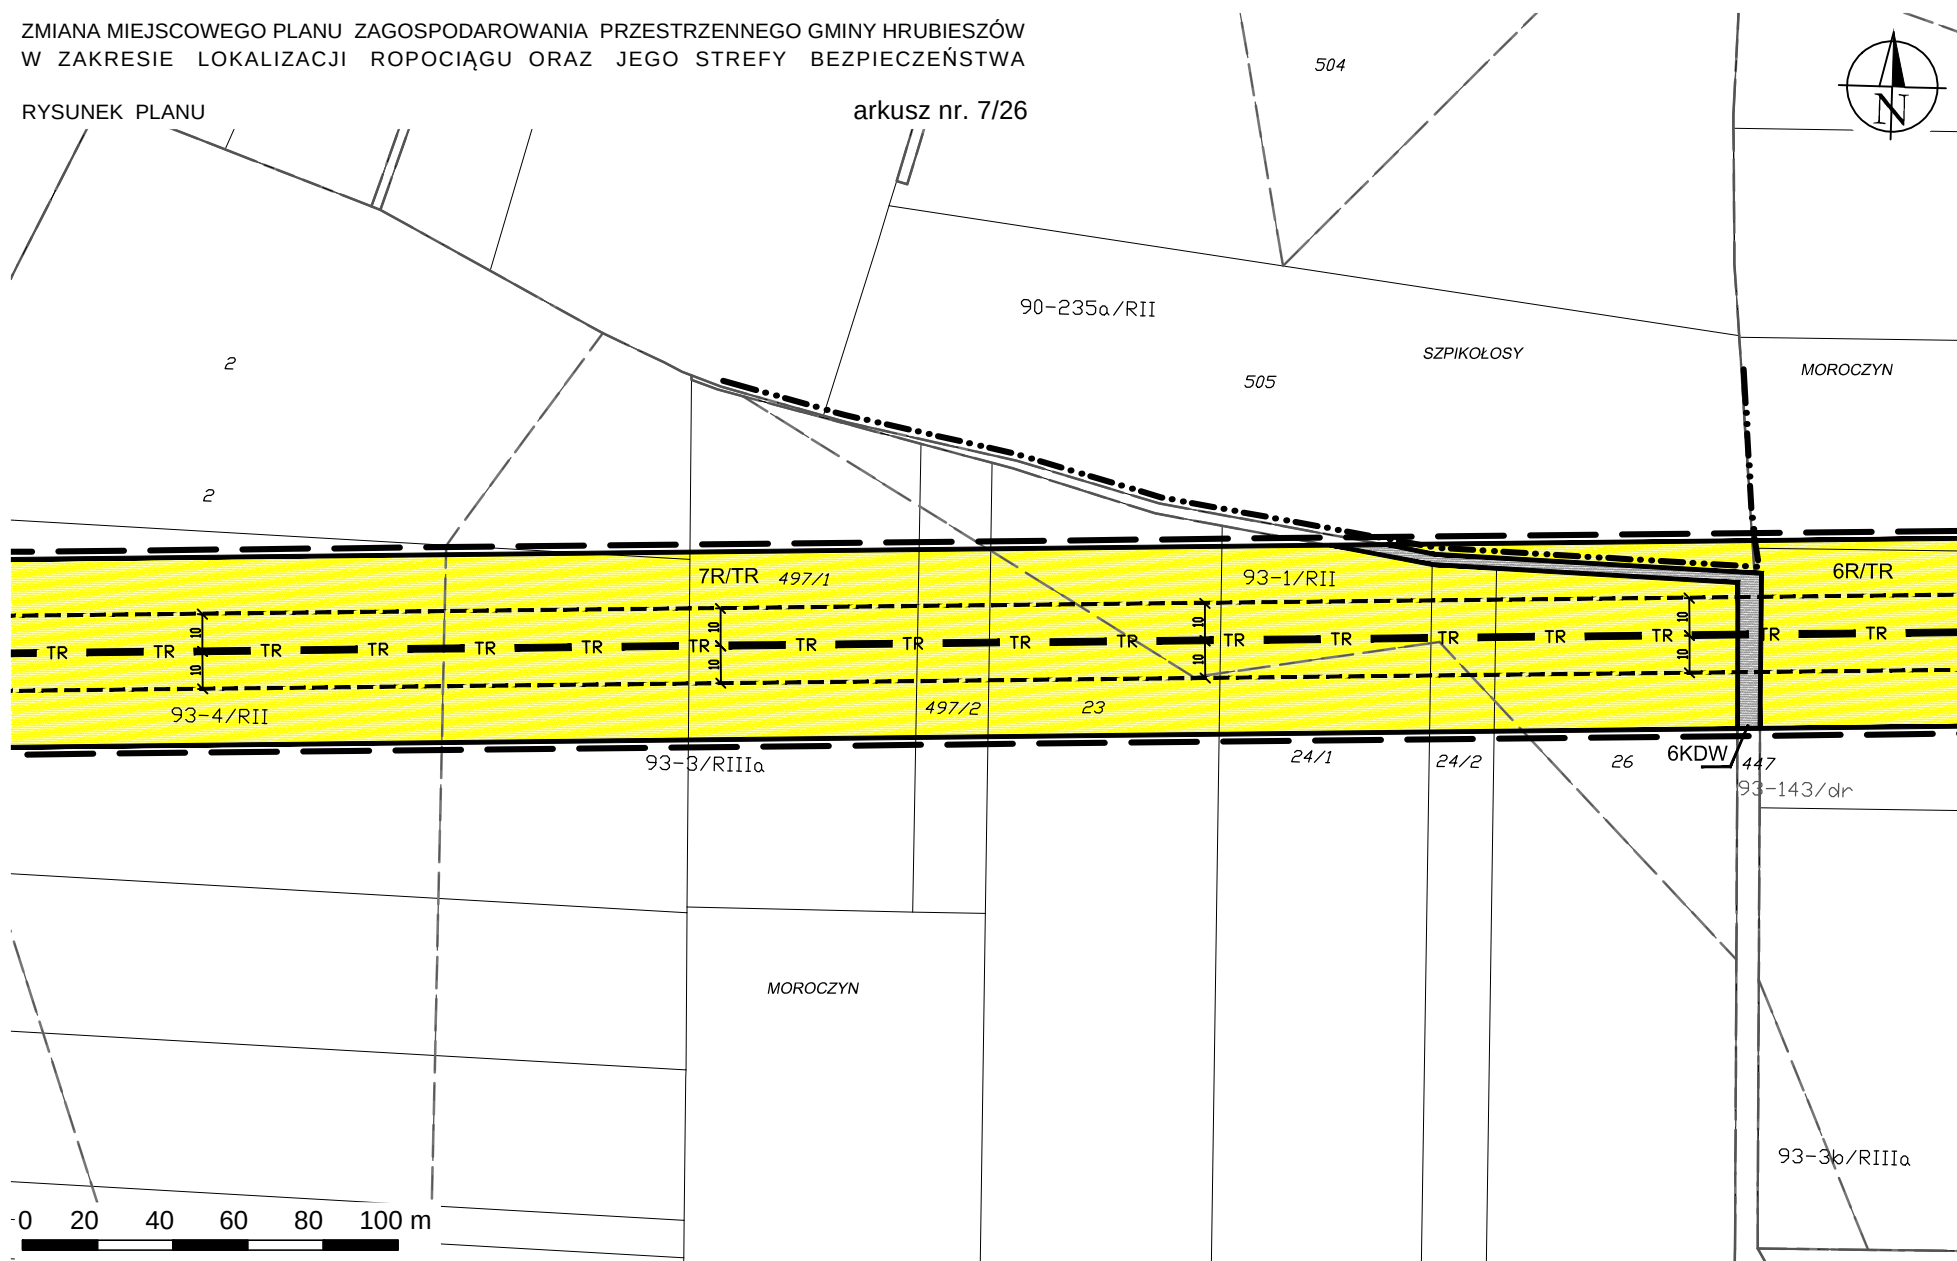




ZMIANA MIEJSCOWEGO PLANU ZAGOSPODAROWANIA PRZESTRZENNEGO GMINY HRUBIESZÓW  
W ZAKRESIE LOKALIZACJI ROPOCIĄGU ORAZ JEGO STREFY BEZPIECZEŃSTWA

RYСУNEK PLANU


arkusz nr. 8/26

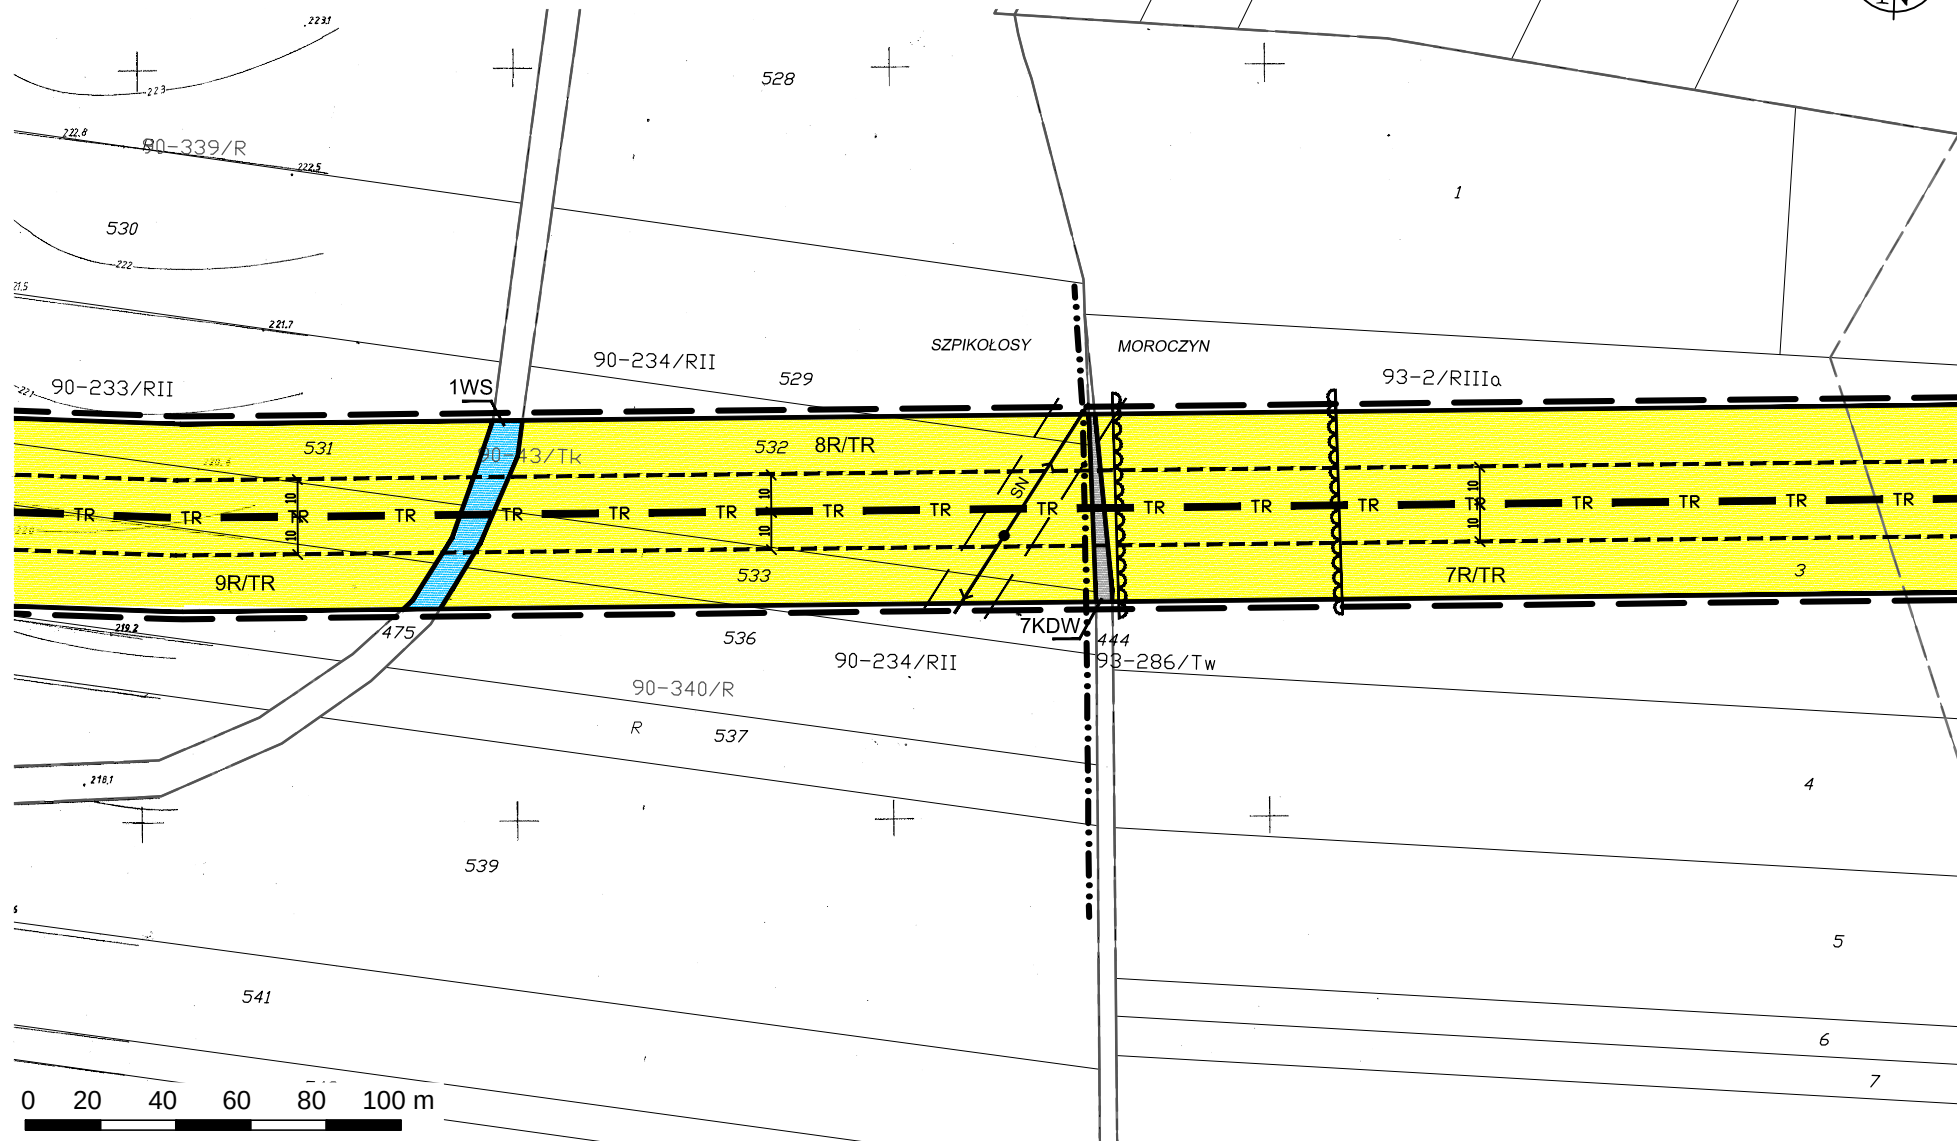

ZMIANA MIEJSCOWEGO PLANU ZAGOSPODAROWANIA PRZESTRZENNEGO GMINY HRUBIESZÓW  
W ZAKRESIE LOKALIZACJI ROPOCIĄGU ORAZ JEGO STREFY BEZPIECZEŃSTWA


RYSUNEK PLANU

arkusz nr. 9/26

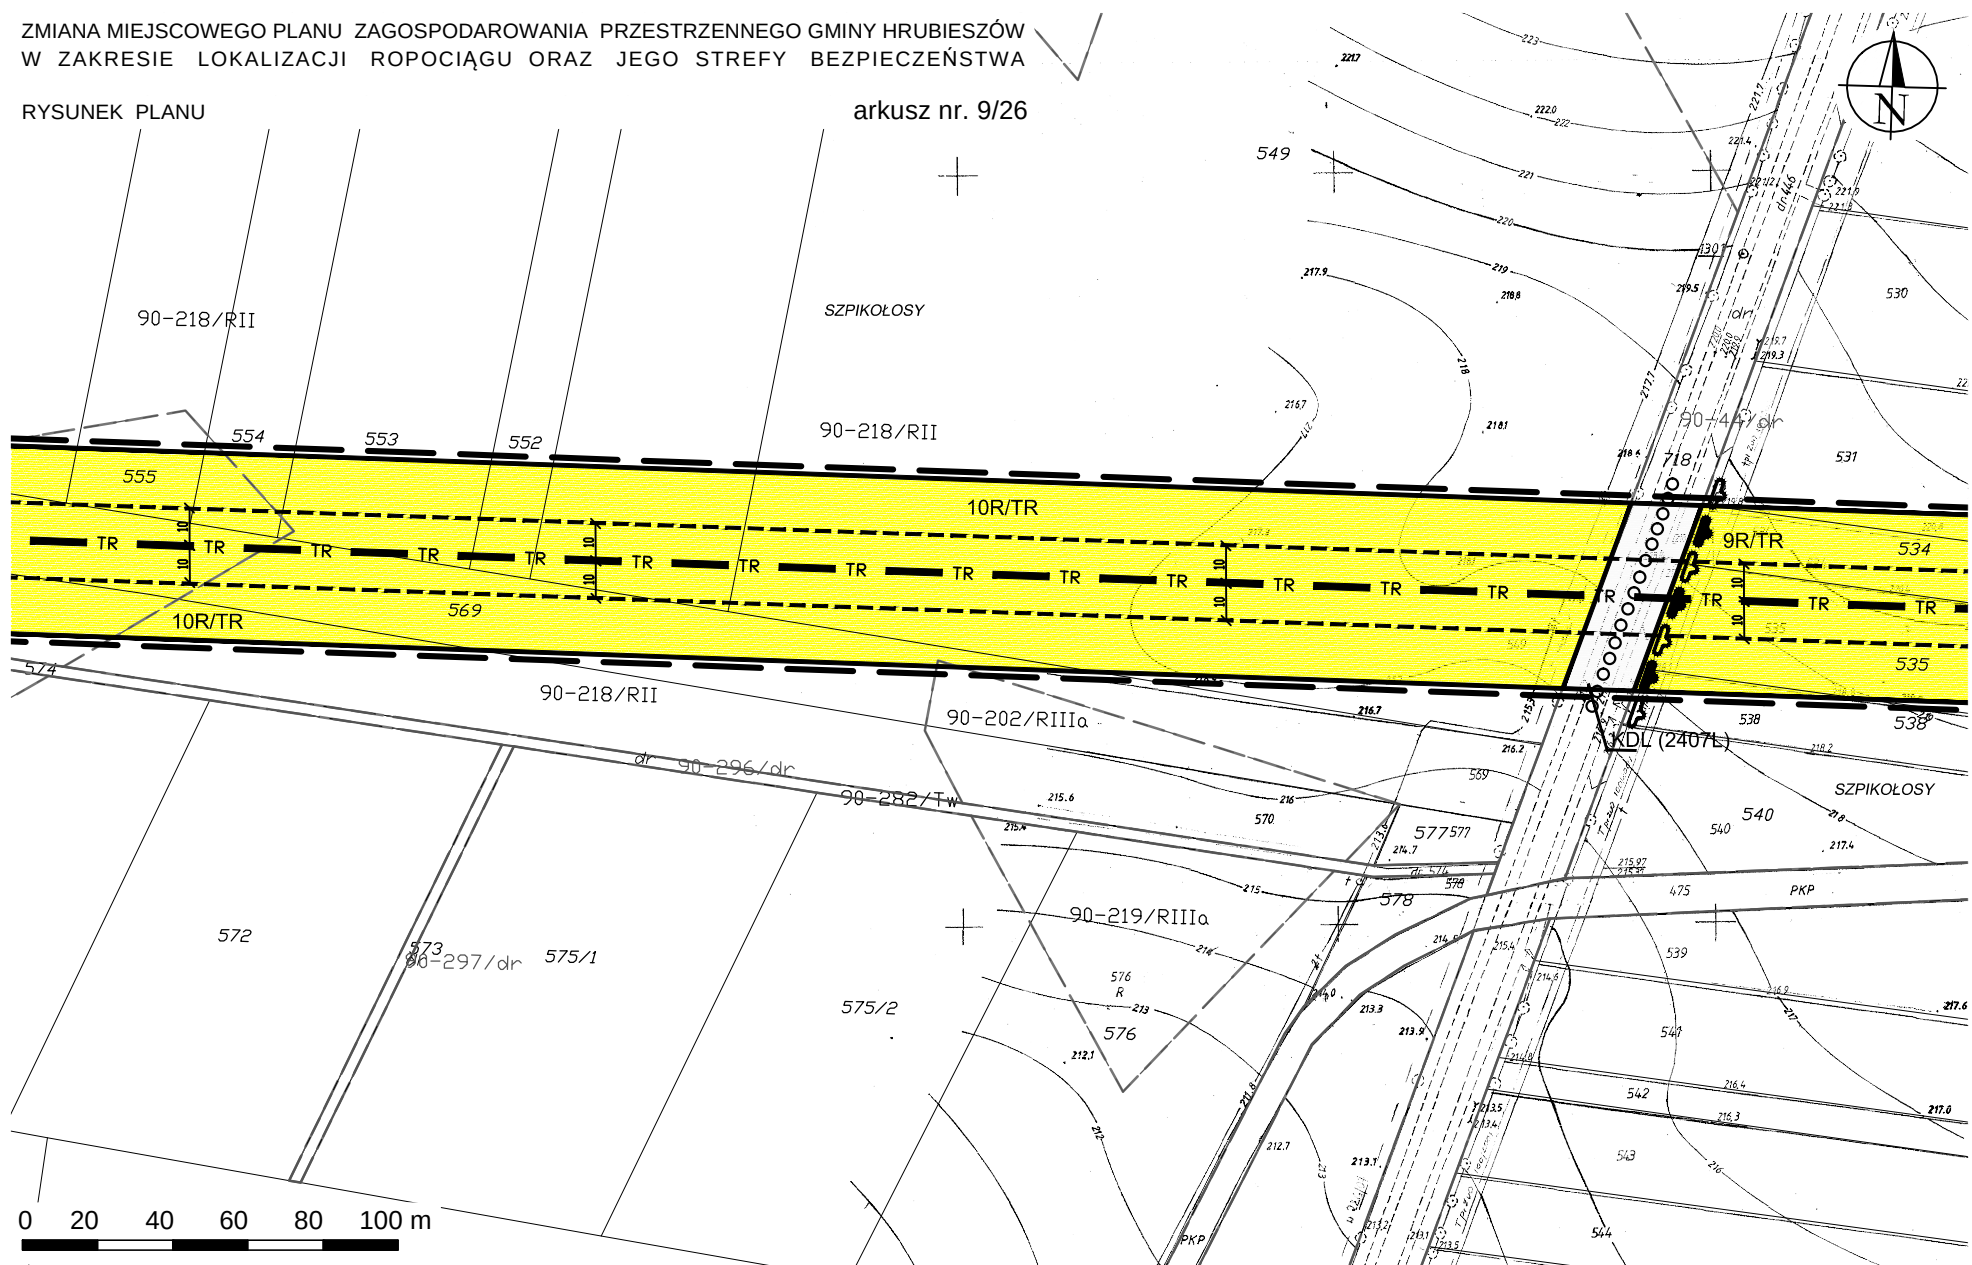

## RYSUNEK PLANU


90-215/RIIIa

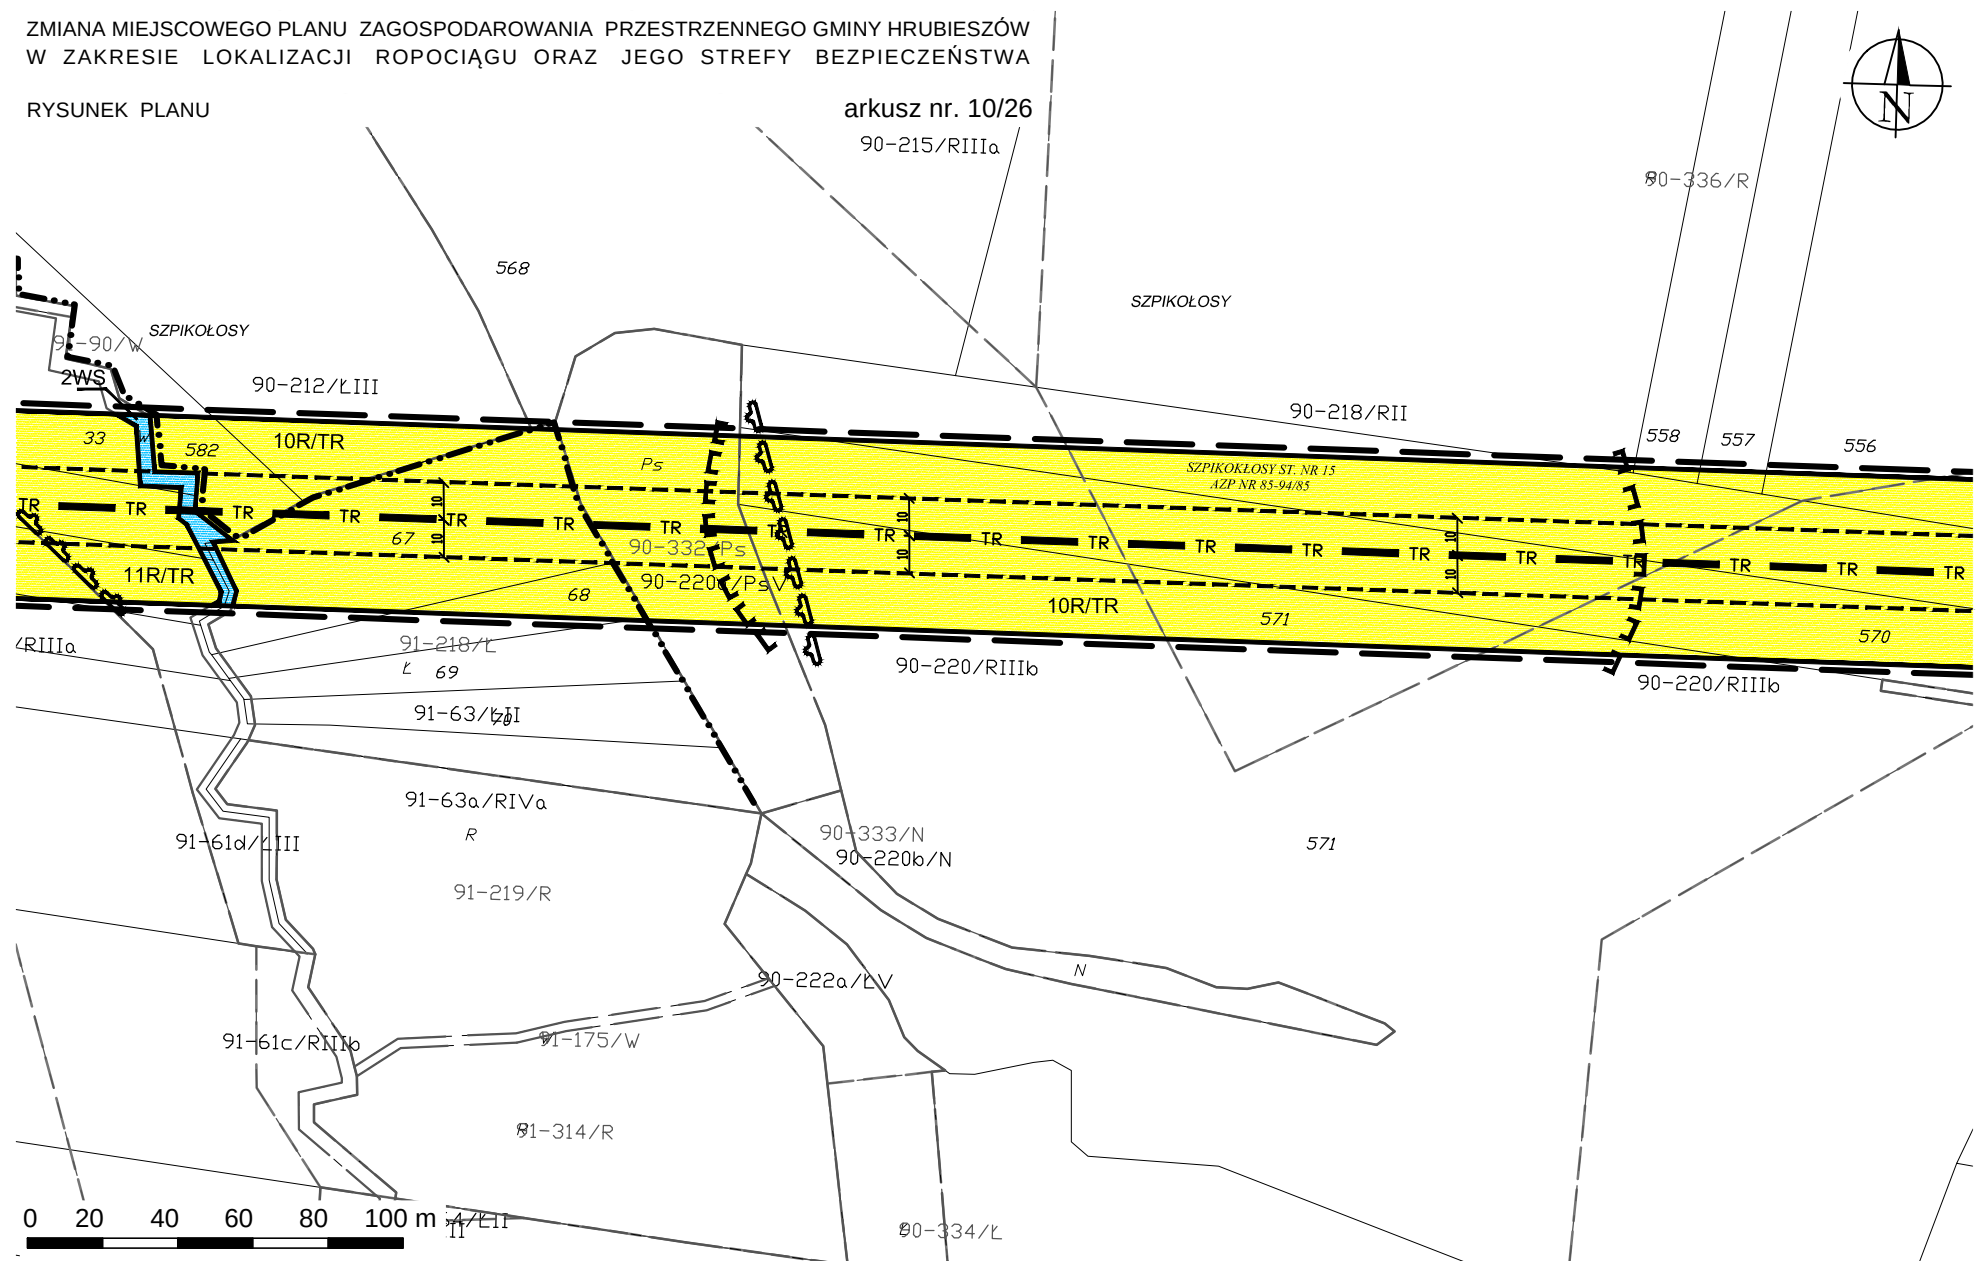

ZMIANA MIEJSCOWEGO PLANU ZAGOSPODAROWANIA PRZESTRZENNEGO GMINY HRUBIESZÓW  
W ZAKRESIE LOKALIZACJI ROPOCIĄGU ORAZ JEGO STREFY BEZPIECZEŃSTWA

RYSUNEK PLANU

arkusz nr. 11/26

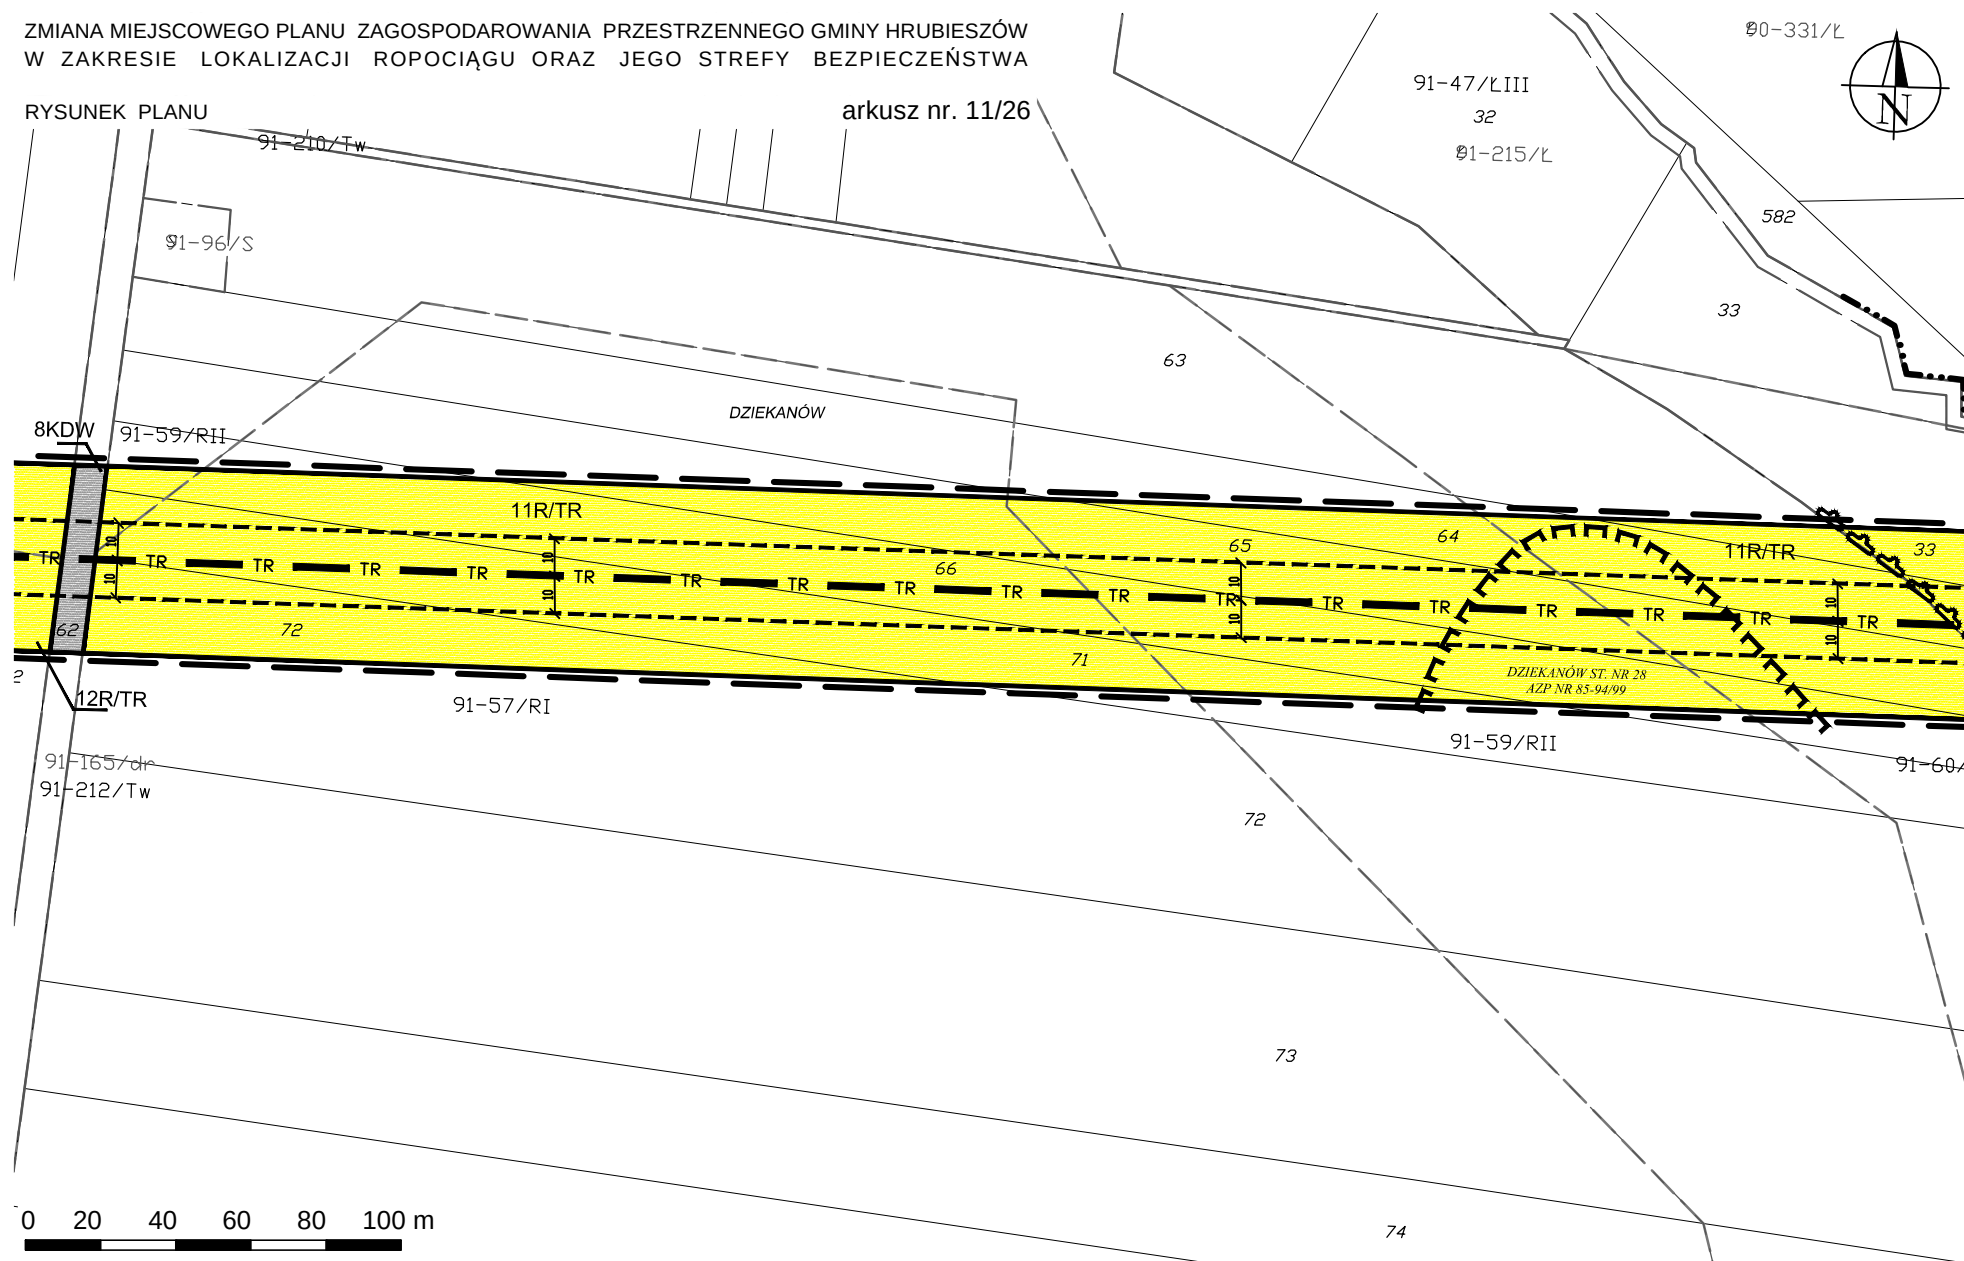



ZMIANA MIEJSCOWEGO PLANU ZAGOSPODAROWANIA PRZESTRZENNEGO GMINY HRUBIESZÓW  
W ZAKRESIE LOKALIZACJI ROPOCIĄGU ORAZ JEGO STREFY BEZPIECZEŃSTWA

RYSUNEK PLANU


arkusz nr. 12/26



ZMIANA MIEJSCOWEGO PLANU ZAGOSPODAROWANIA PRZESTRZENNEGO GMINY HRUBIESZÓW  
W ZAKRESIE LOKALIZACJI ROPOCIĄGU ORAZ JEGO STREFY BEZPIECZEŃSTWA

RYSUNEK PLANU


arkusz nr. 13/26

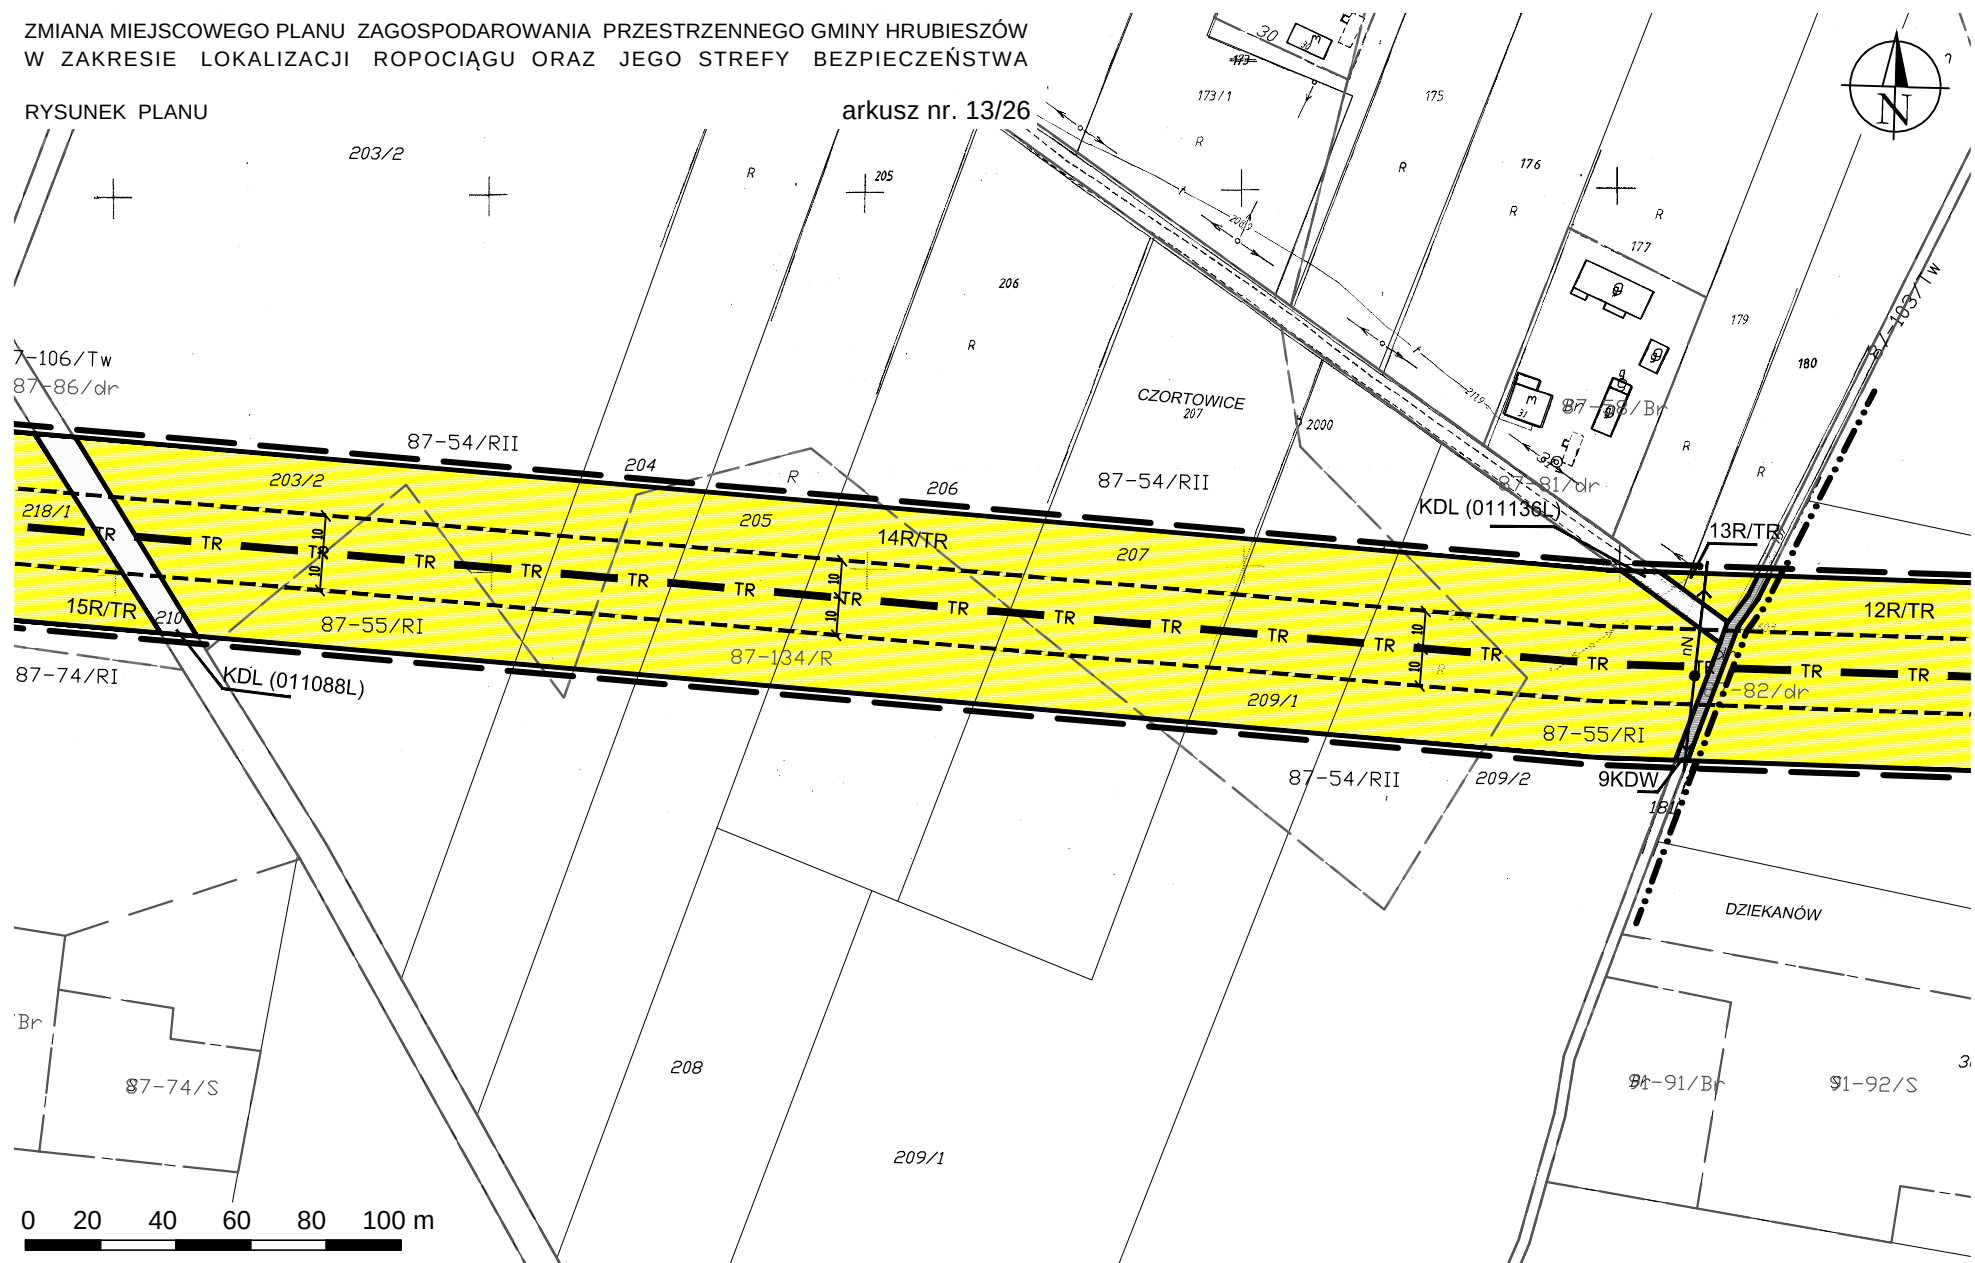


ZMIANA MIEJSCOWEGO PLANU ZAGOSPODAROWANIA PRZESTRZENNEGO GMINY HRUBIESZÓW  
W ZAKRESIE LOKALIZACJI ROPOCIĄGU ORAZ JEGO STREFY BEZPIECZEŃSTWA

RYSUNEK PLANU

arkusz nr. 14/26

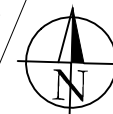


201.

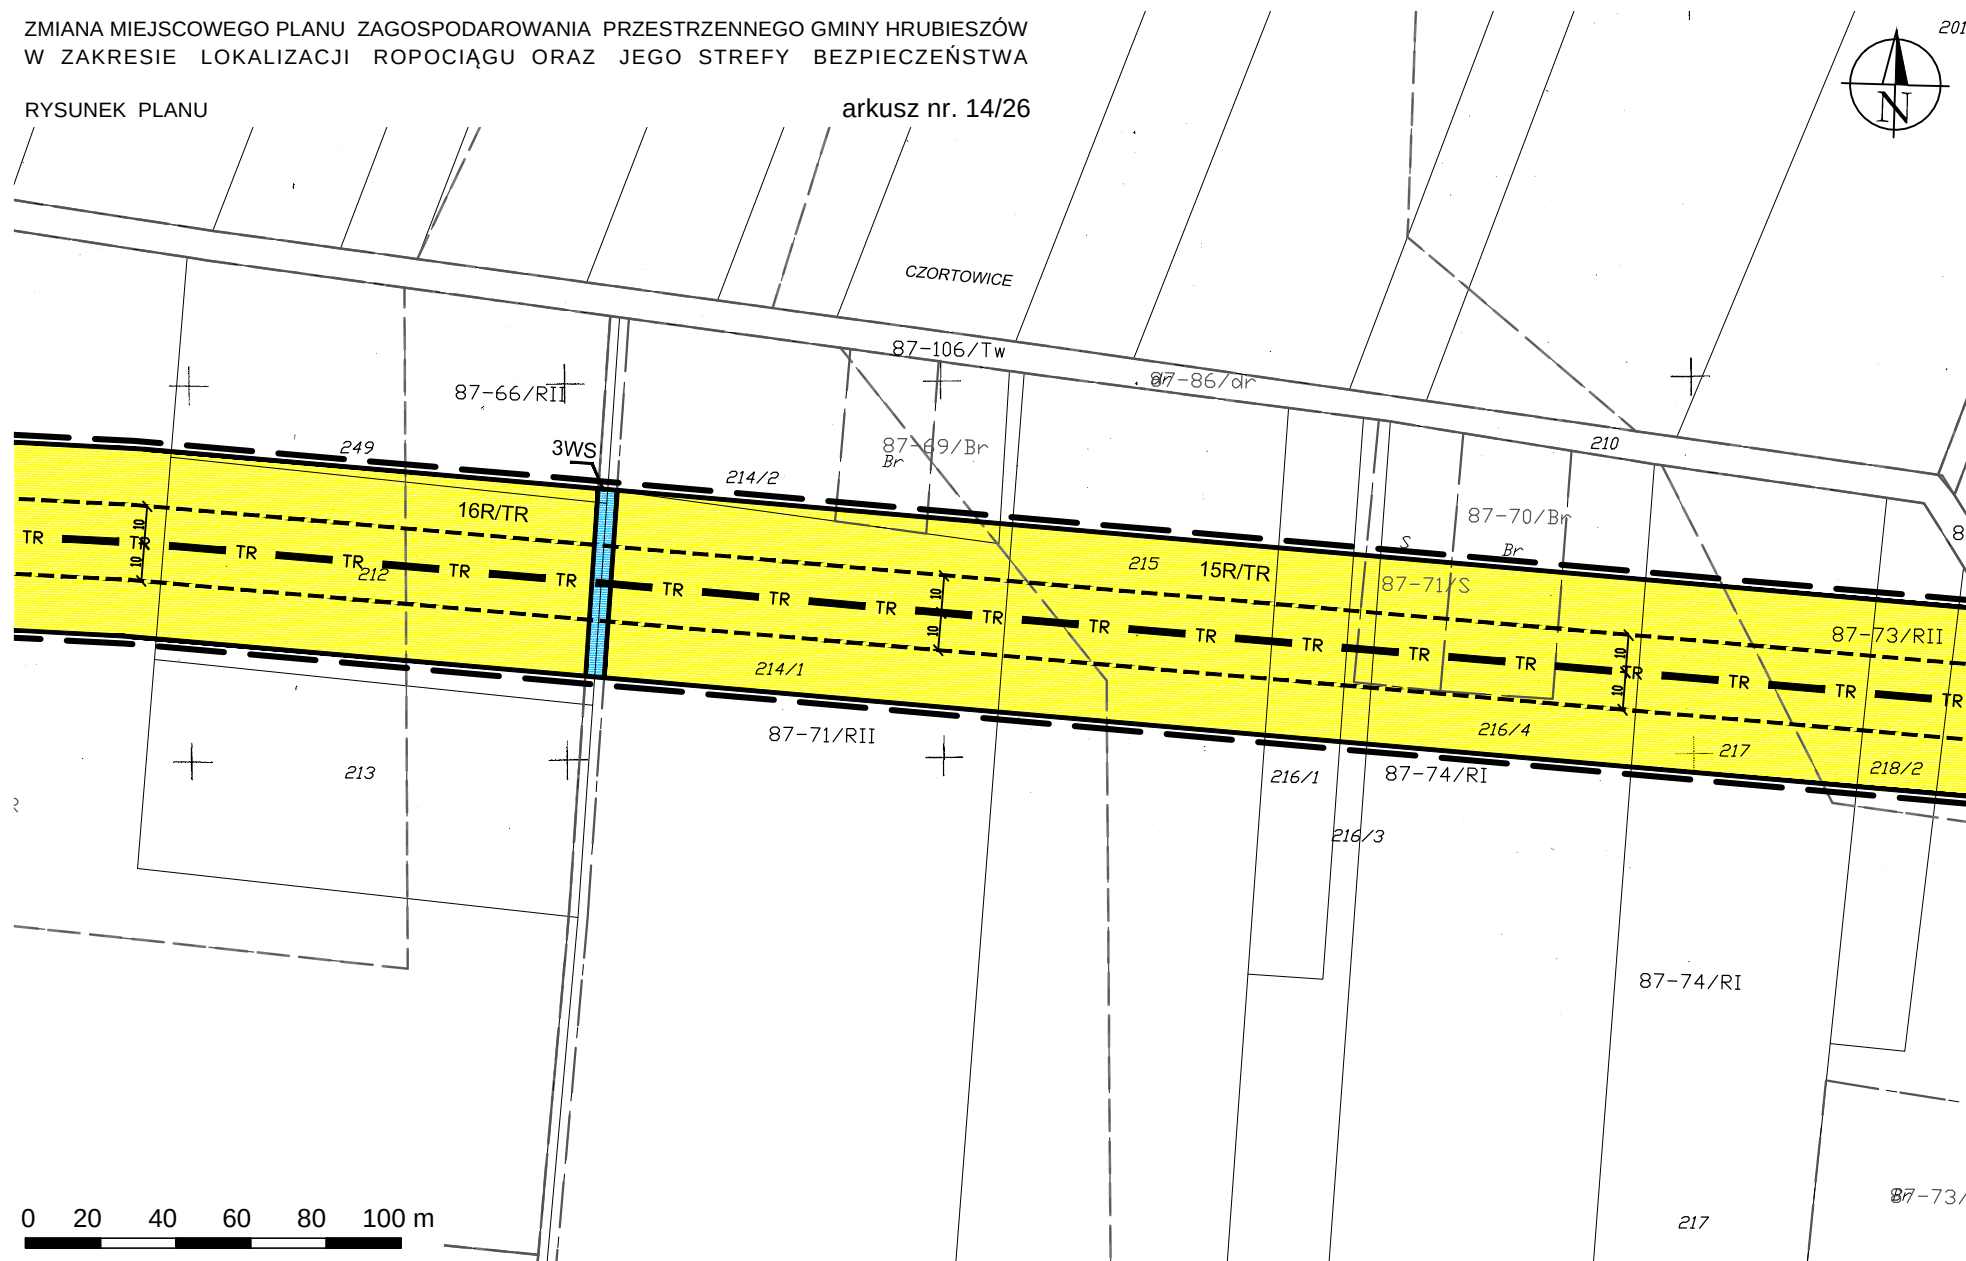

## RYSUNEK PLANU

arkusz nr. 15/26

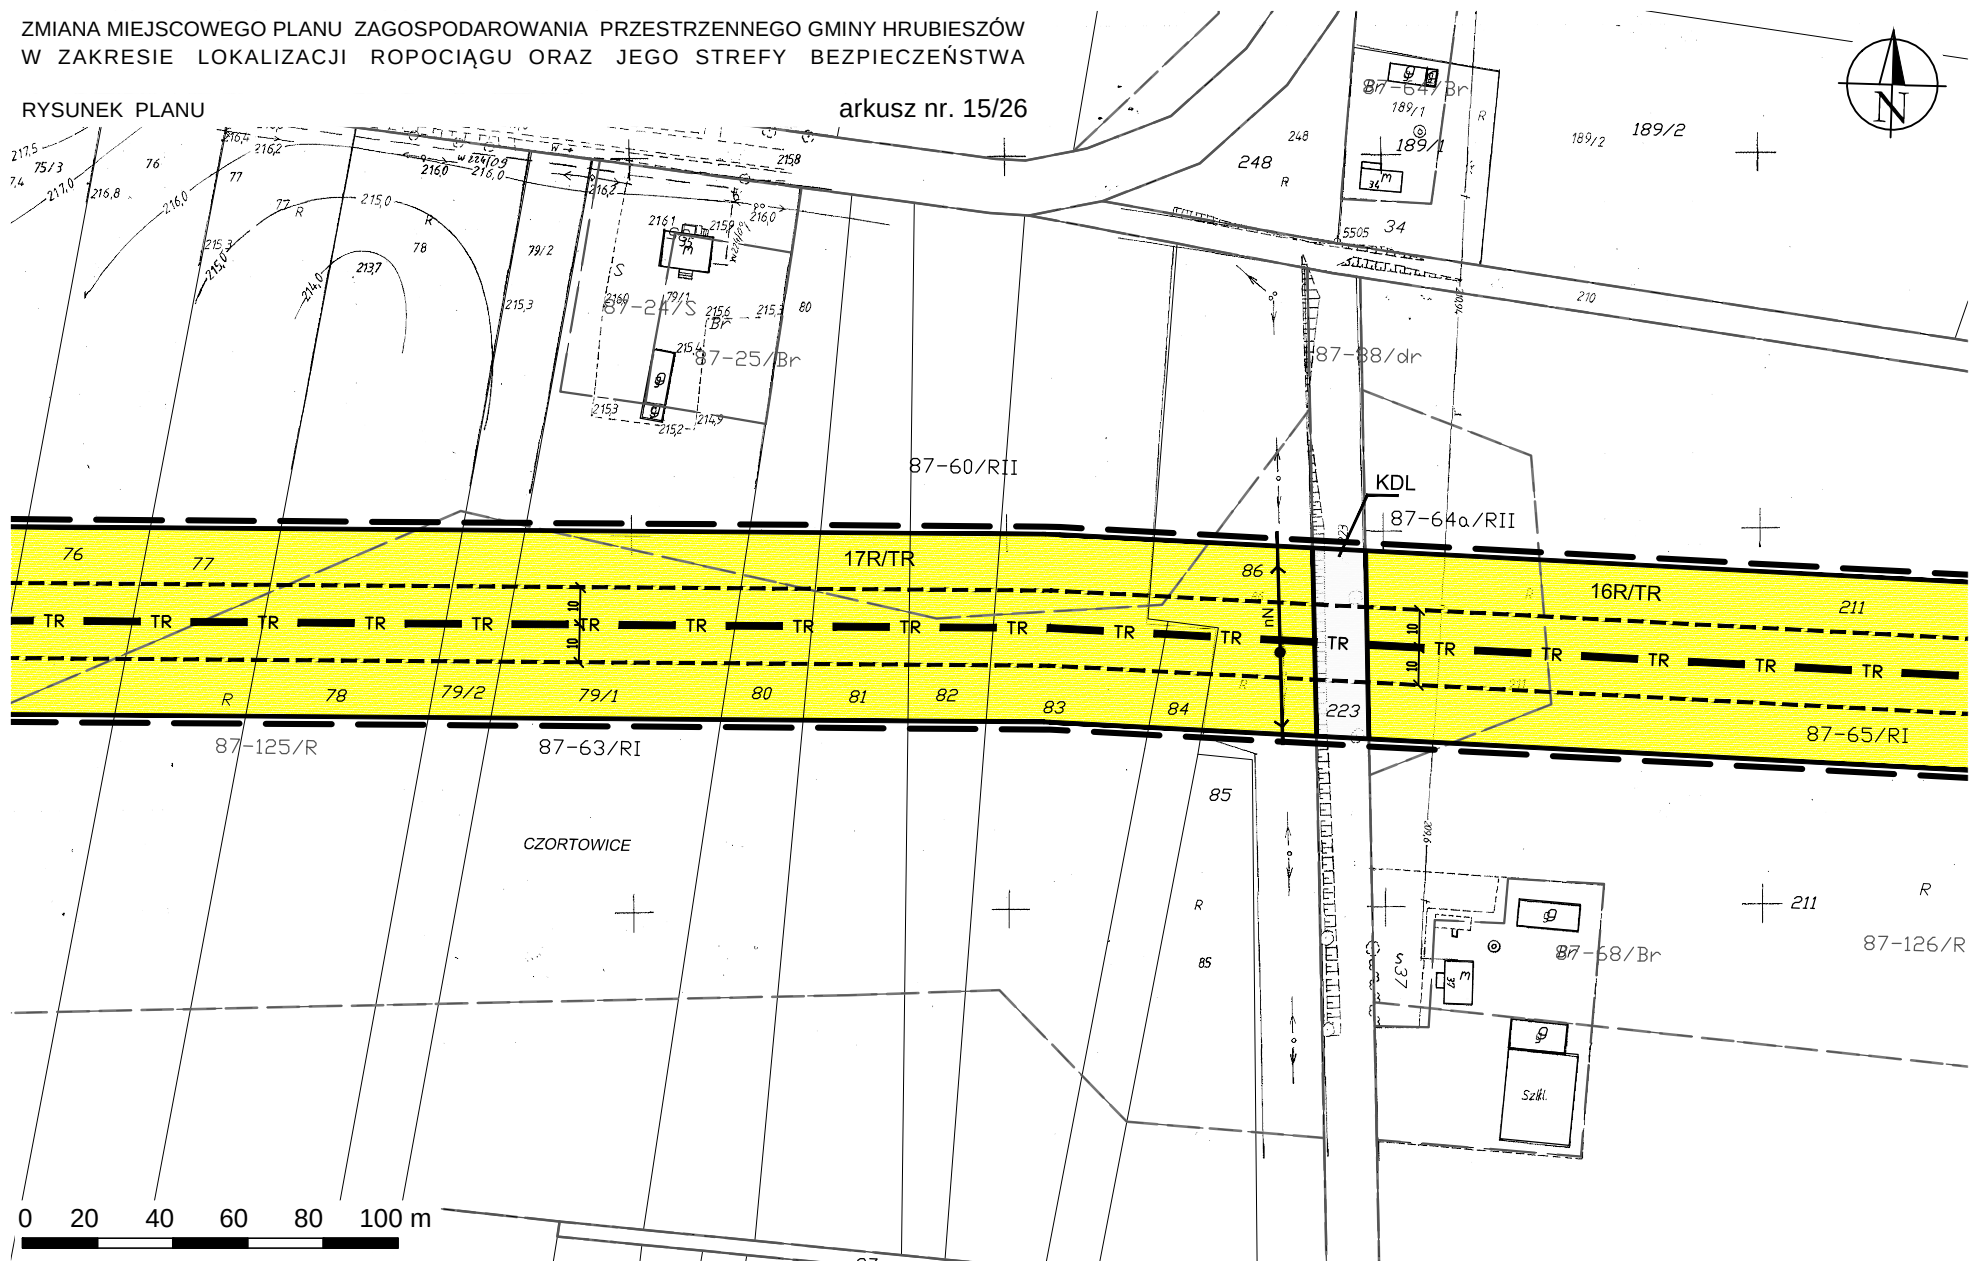




ZMIANA MIEJSCOWEGO PLANU ZAGOSPODAROWANIA PRZESTRZENNEGO GMINY HRUBIESZÓW  
W ZAKRESIE LOKALIZACJI ROPOCIĄGU ORAZ JEGO STREFY BEZPIECZEŃSTWA

RYСУNEK PLANU


arkusz nr. 16/26

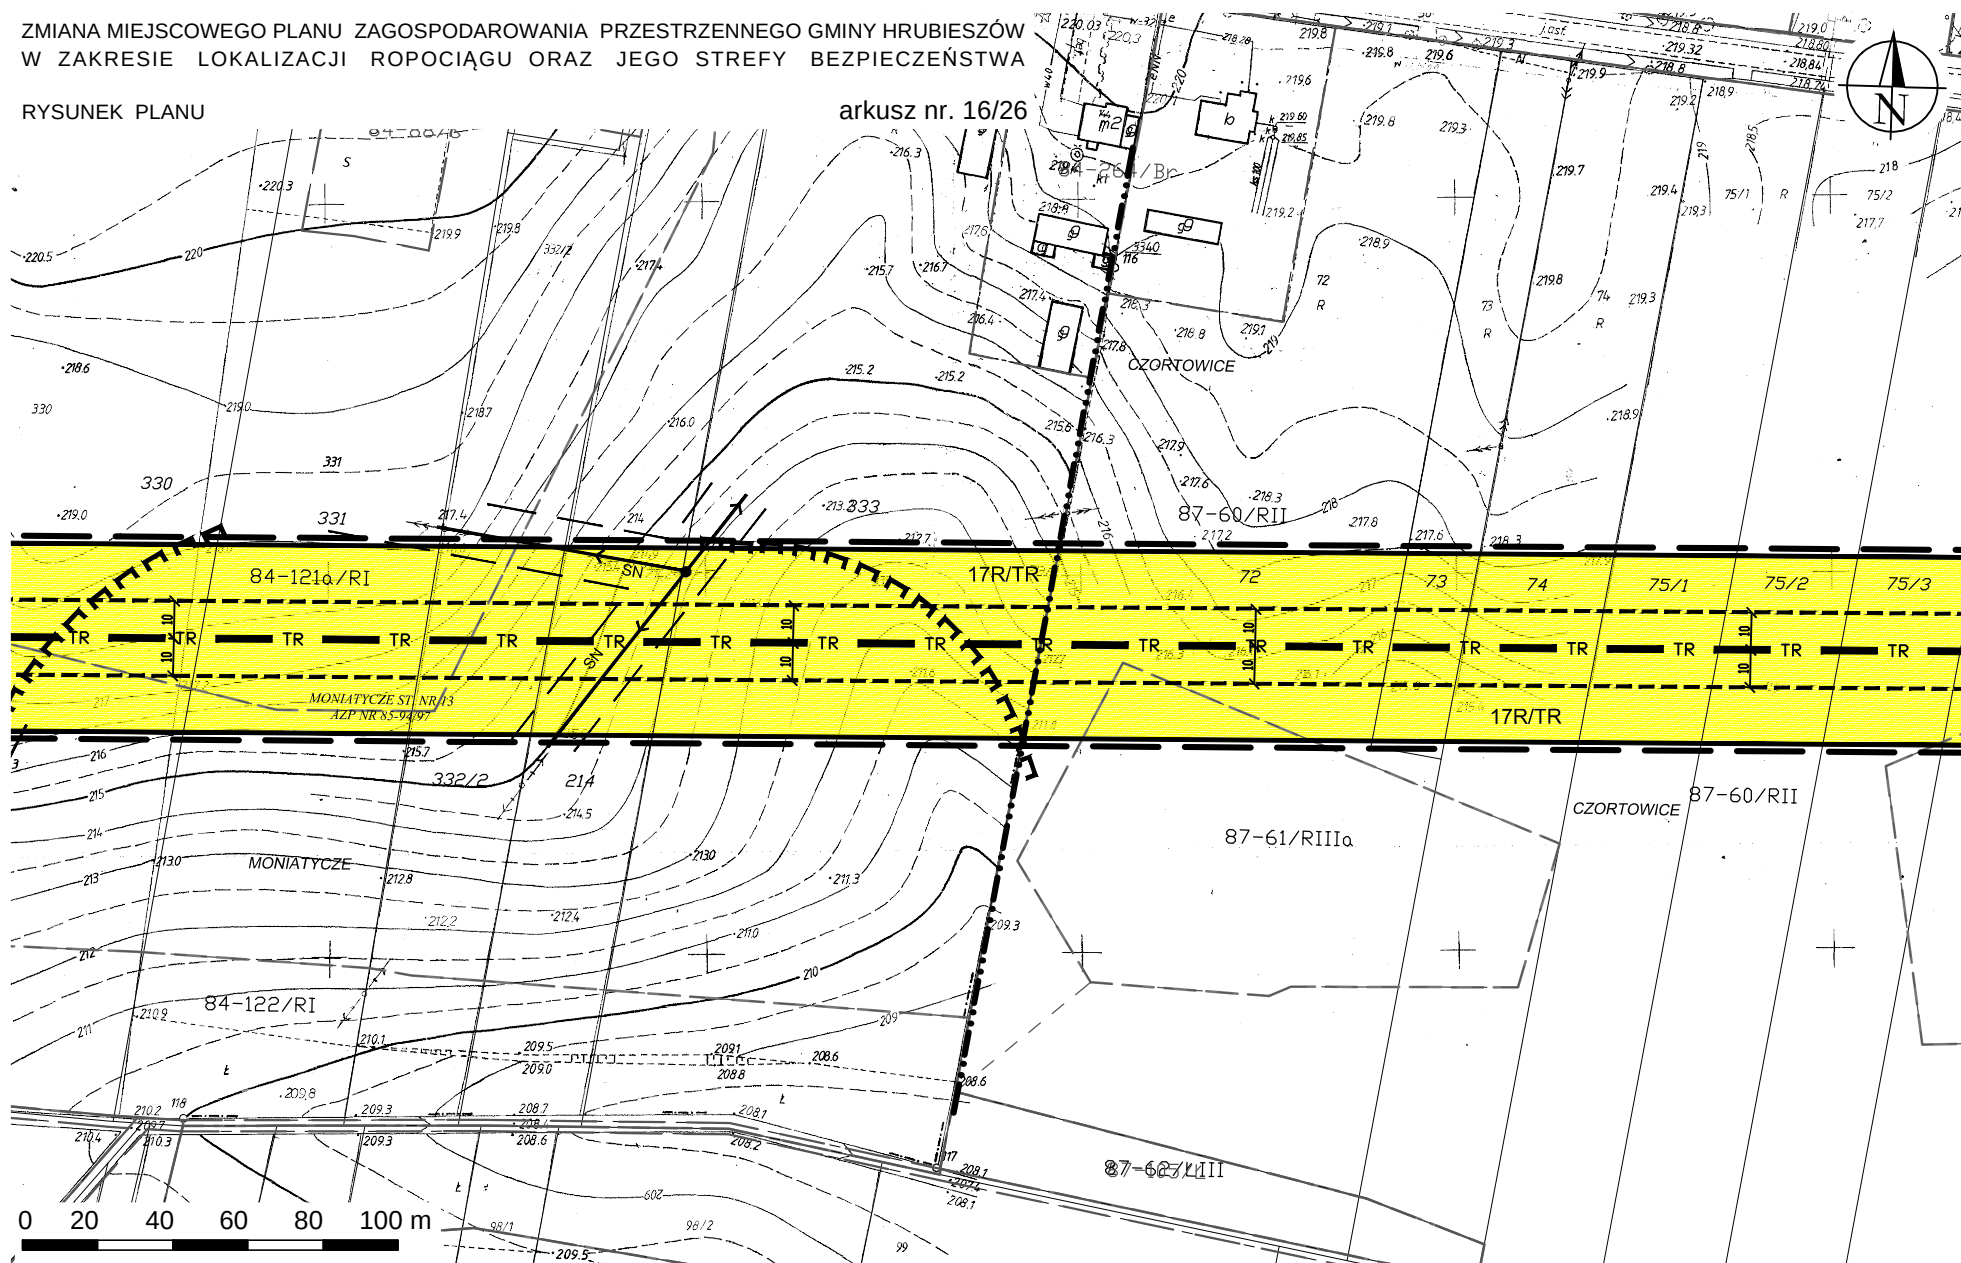

ZMIANA MIEJSCOWEGO PLANU ZAGOSPODAROWANIA PRZESTRZENNEGO GMINY HRUBIESZÓW  
W ZAKRESIE LOKALIZACJI ROPOCIĄGU ORAZ JEGO STREFY BEZPIECZEŃSTWA

RYSUNEK PLANU

arkusz nr. 17/26

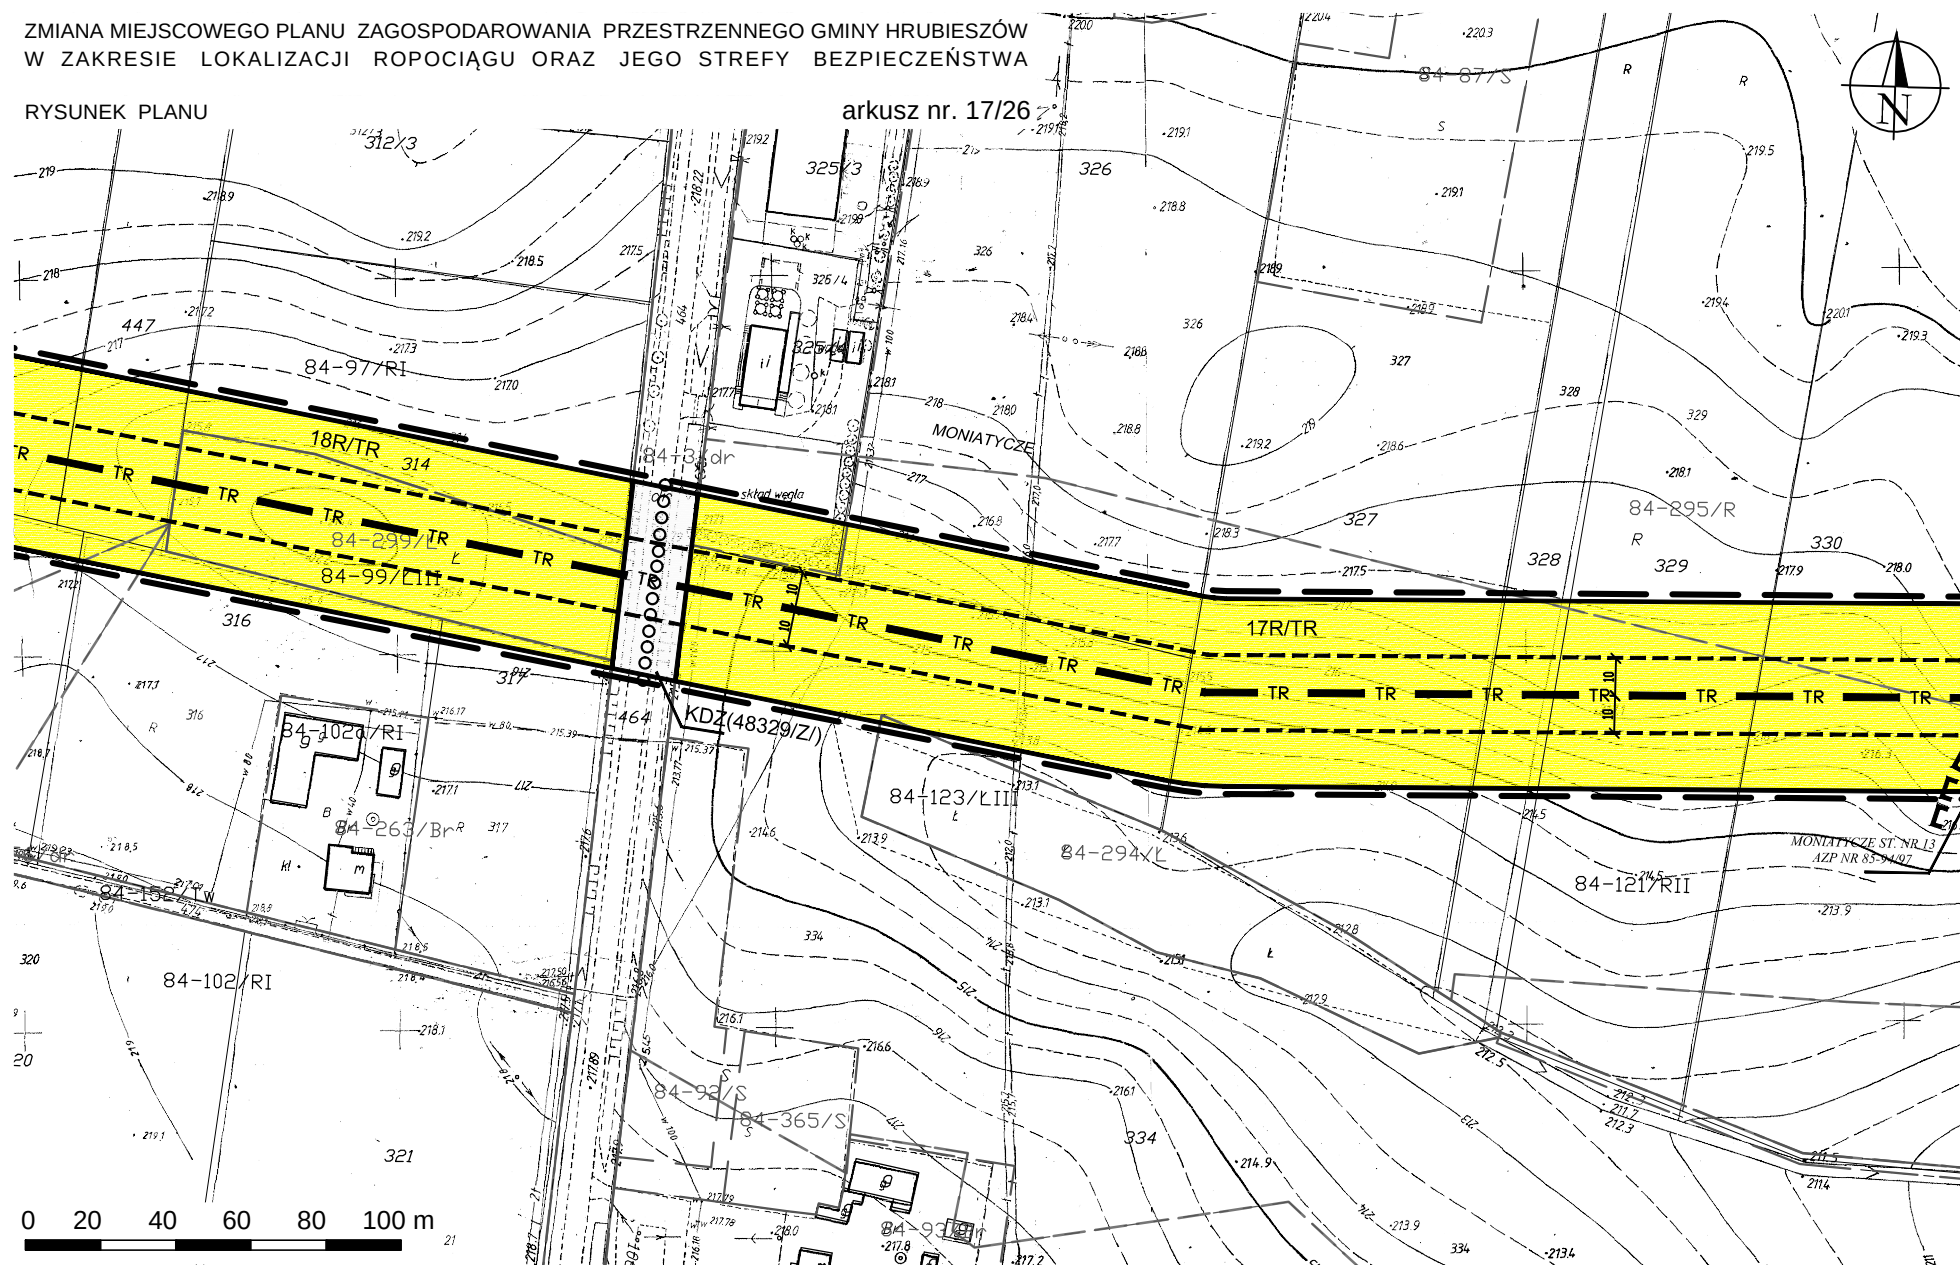

ZMIANA MIEJSCOWEGO PLANU ZAGOSPODAROWANIA PRZESTRZENNEGO GMINY HRUBIESZÓW  
W ZAKRESIE LOKALIZACJI ROPOCIĄGU ORAZ JEGO STREFY BEZPIECZEŃSTWA

RYSUNEK PLANU


arkusz nr. 18/26





## RYSUNEK PLANU

arkusz nr. 19/26

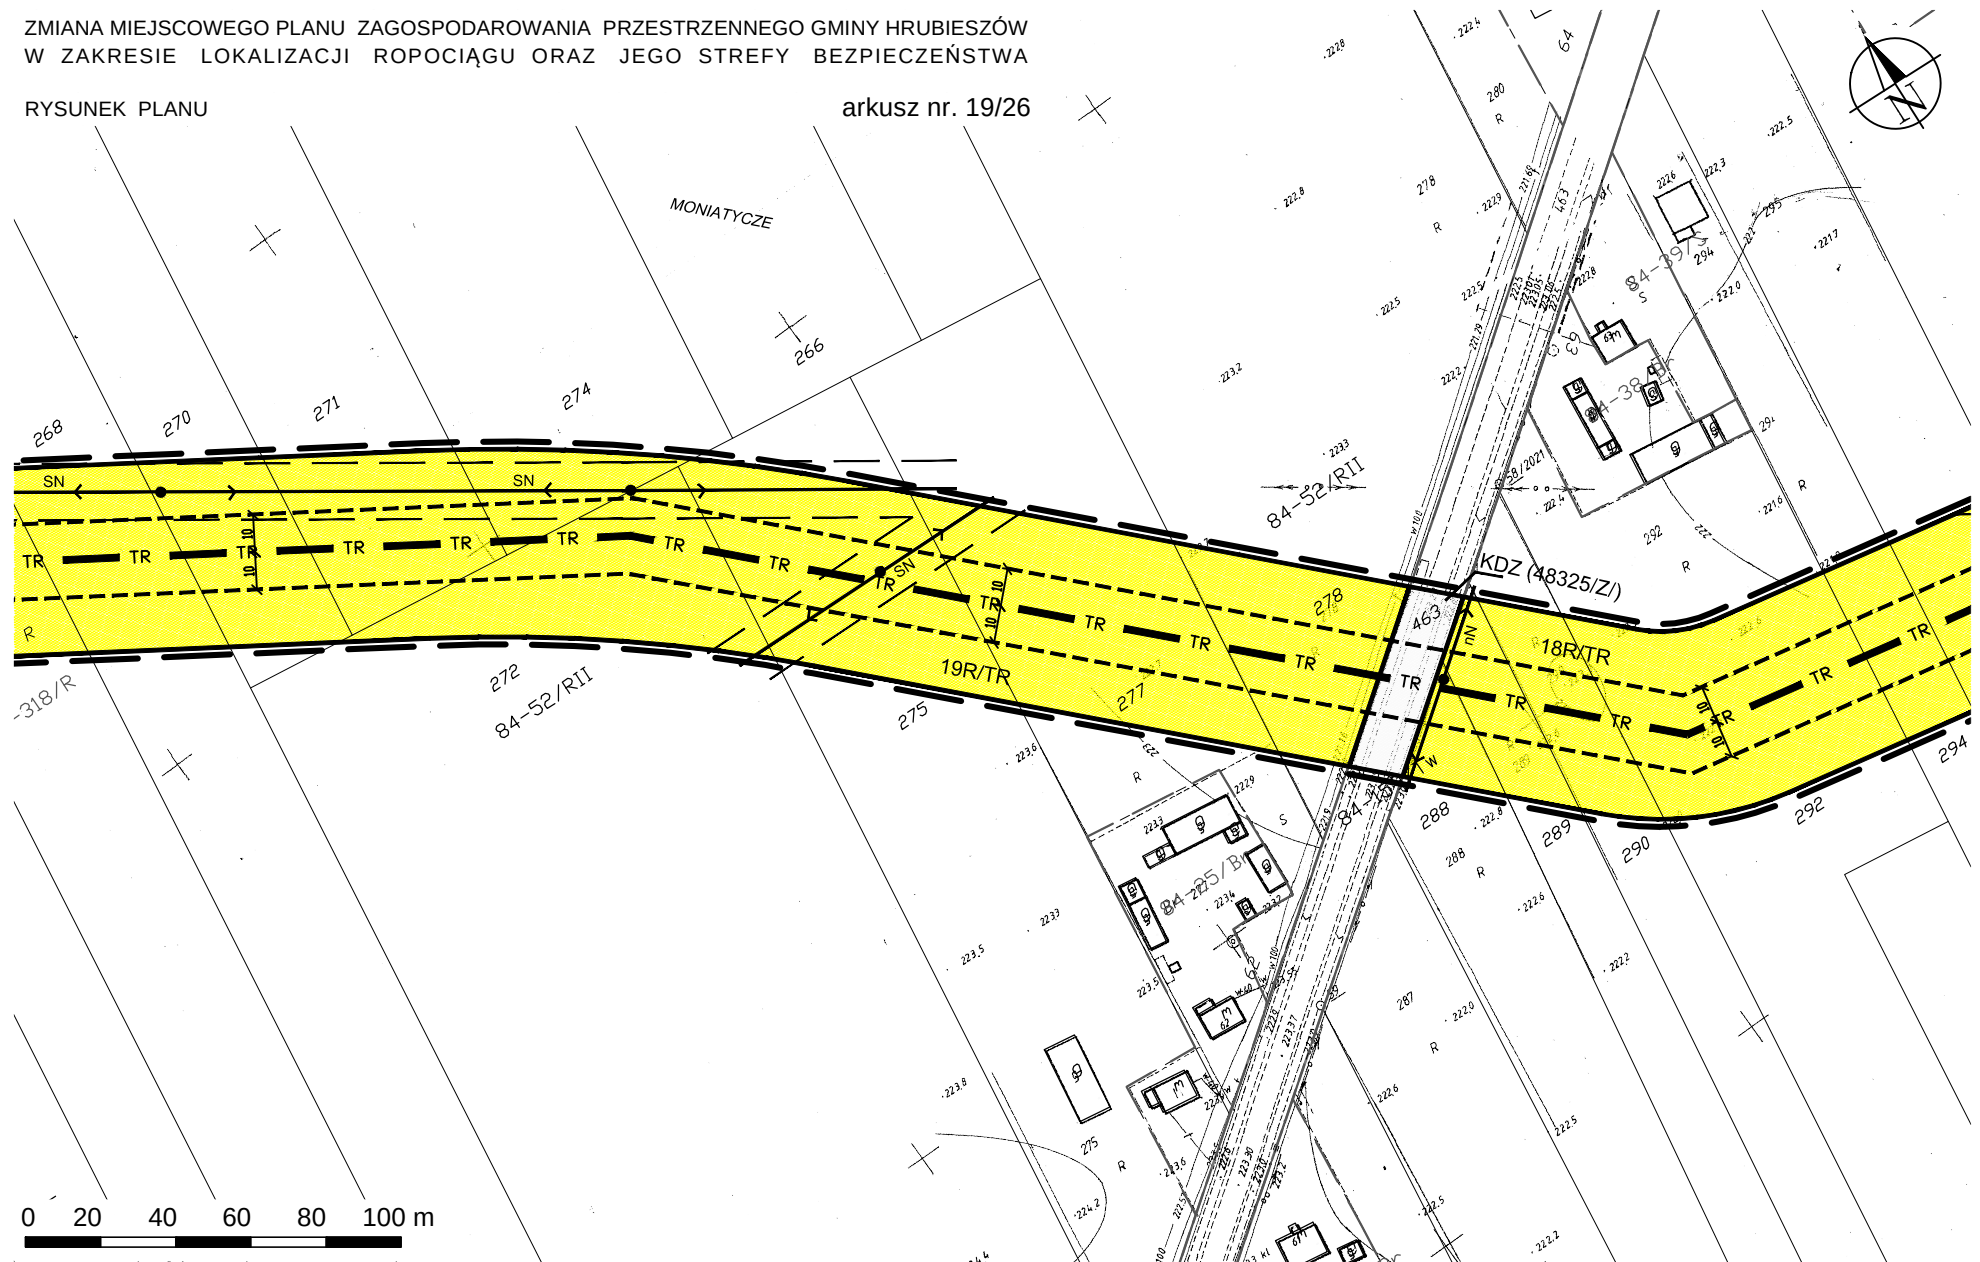




ZMIANA MIEJSCOWEGO PLANU ZAGOSPODAROWANIA PRZESTRZENNEGO GMINY HRUBIESZÓW  
W ZAKRESIE LOKALIZACJI ROPOCIĄGU ORAZ JEGO STREFY BEZPIECZEŃSTWA

RYСУNEK PLANU


arkusz nr. 20/26

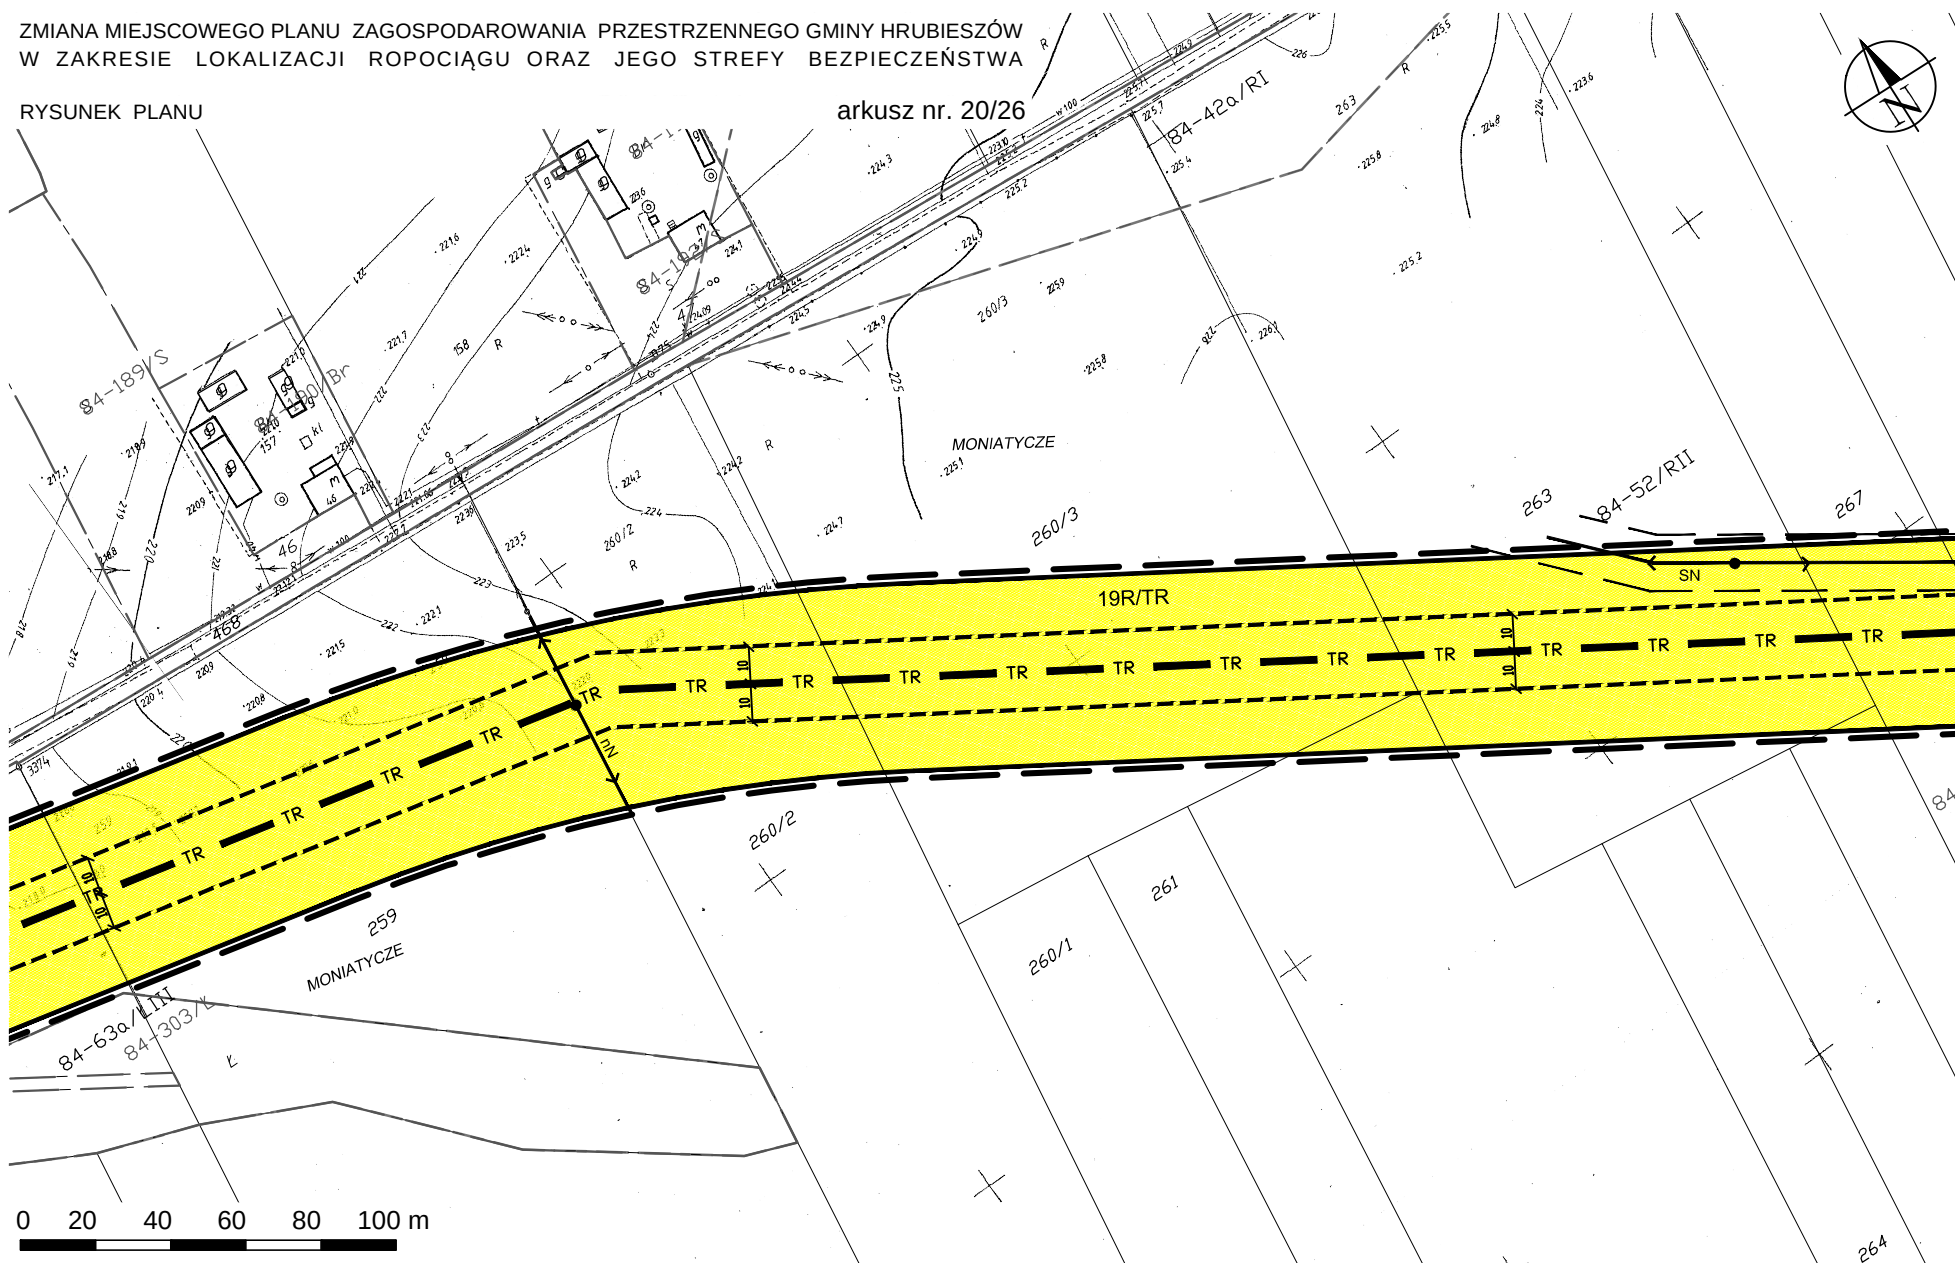

ZMIANA MIEJSCOWEGO PLANU ZAGOSPODAROWANIA PRZESTRZENNEGO GMINY HRUBIESZÓW  
W ZAKRESIE LOKALIZACJI ROPOCIĄGU ORAZ JEGO STREFY BEZPIECZEŃSTWA


RYSUNEK PLANU

arkusz nr. 21/26

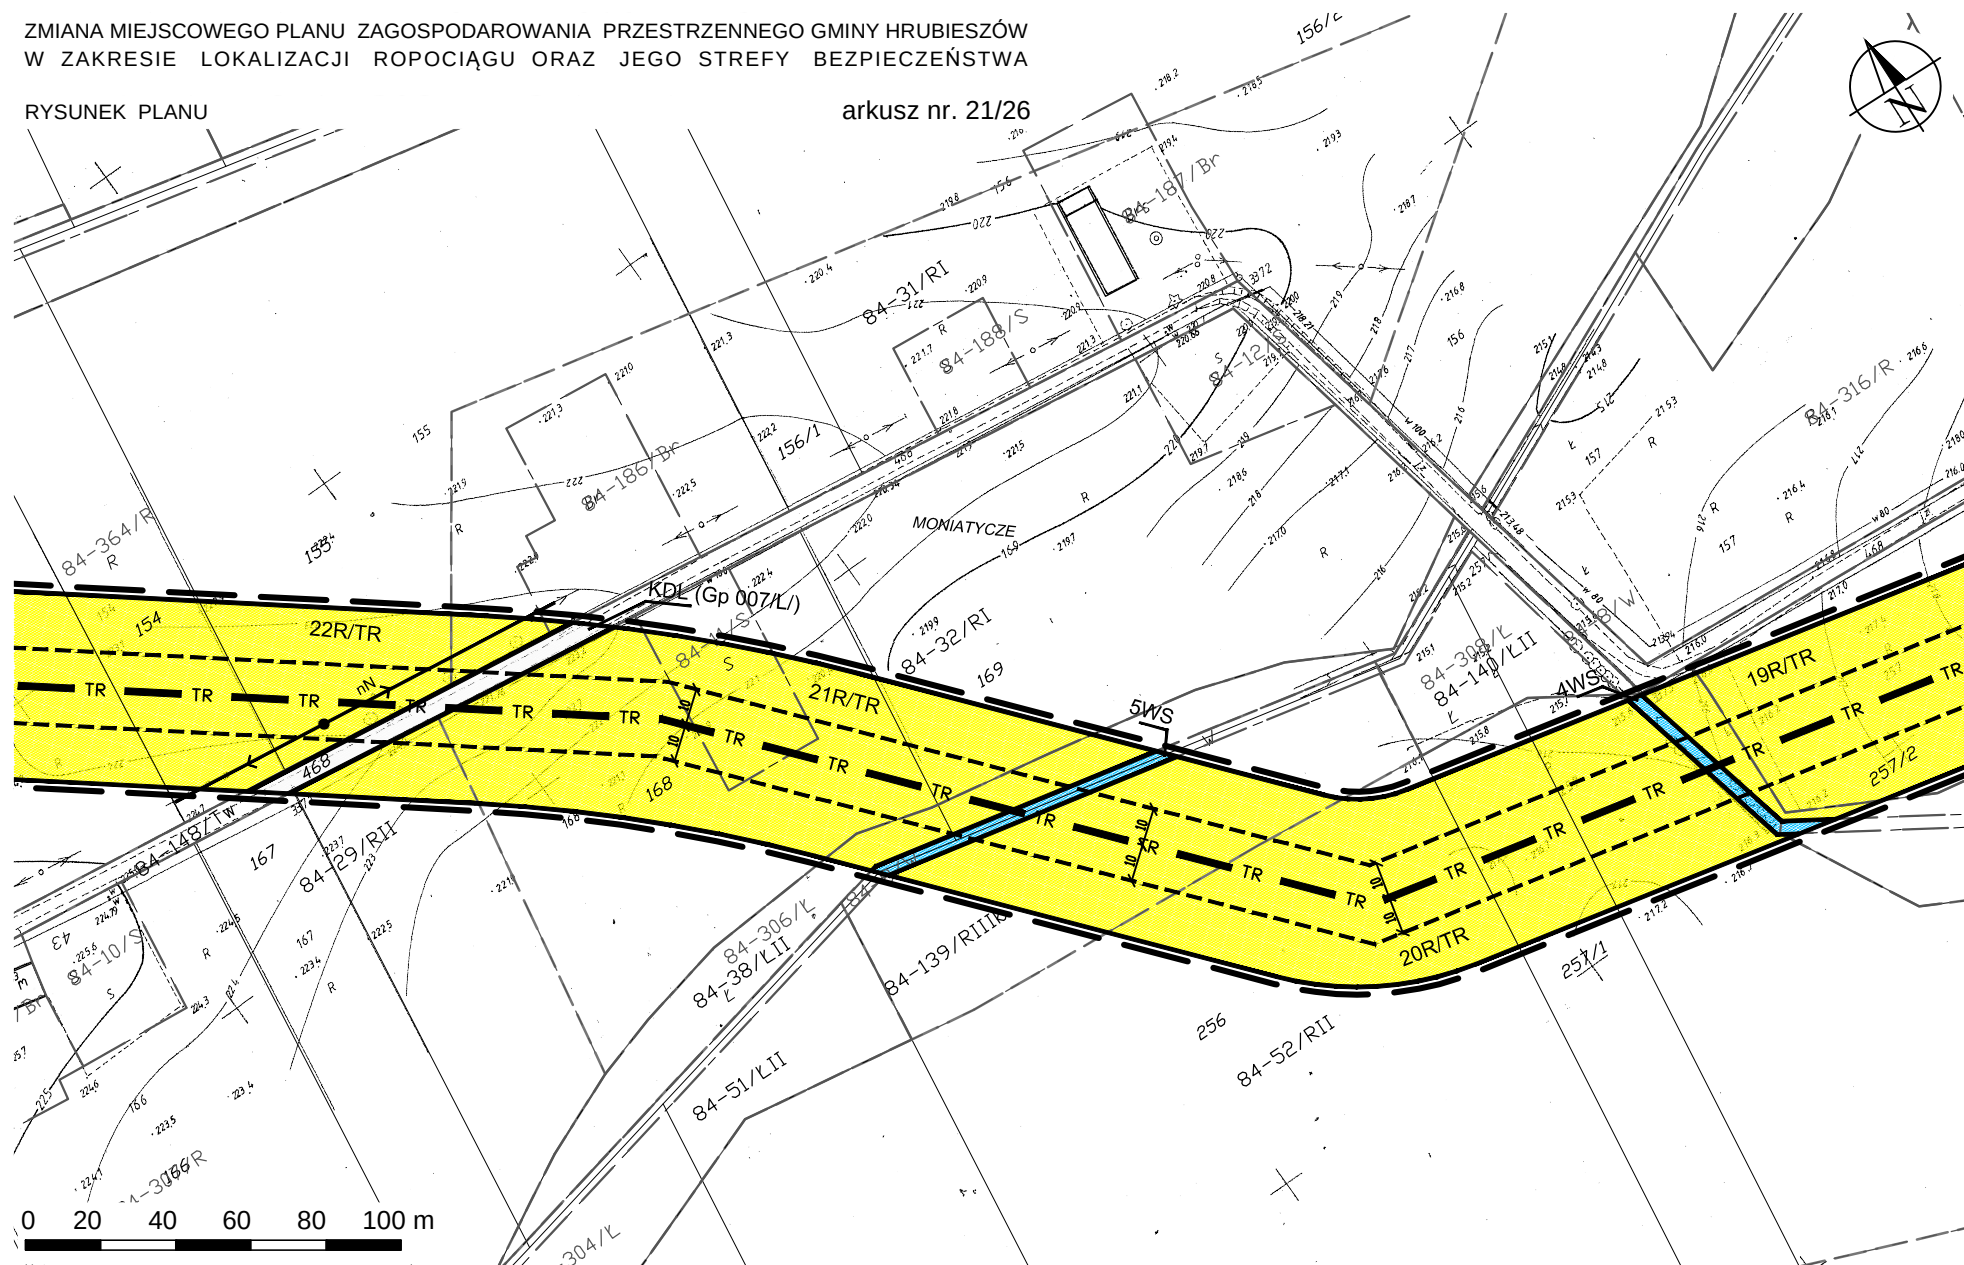

## RYSUNEK PLANU

arkusz nr. 22/26

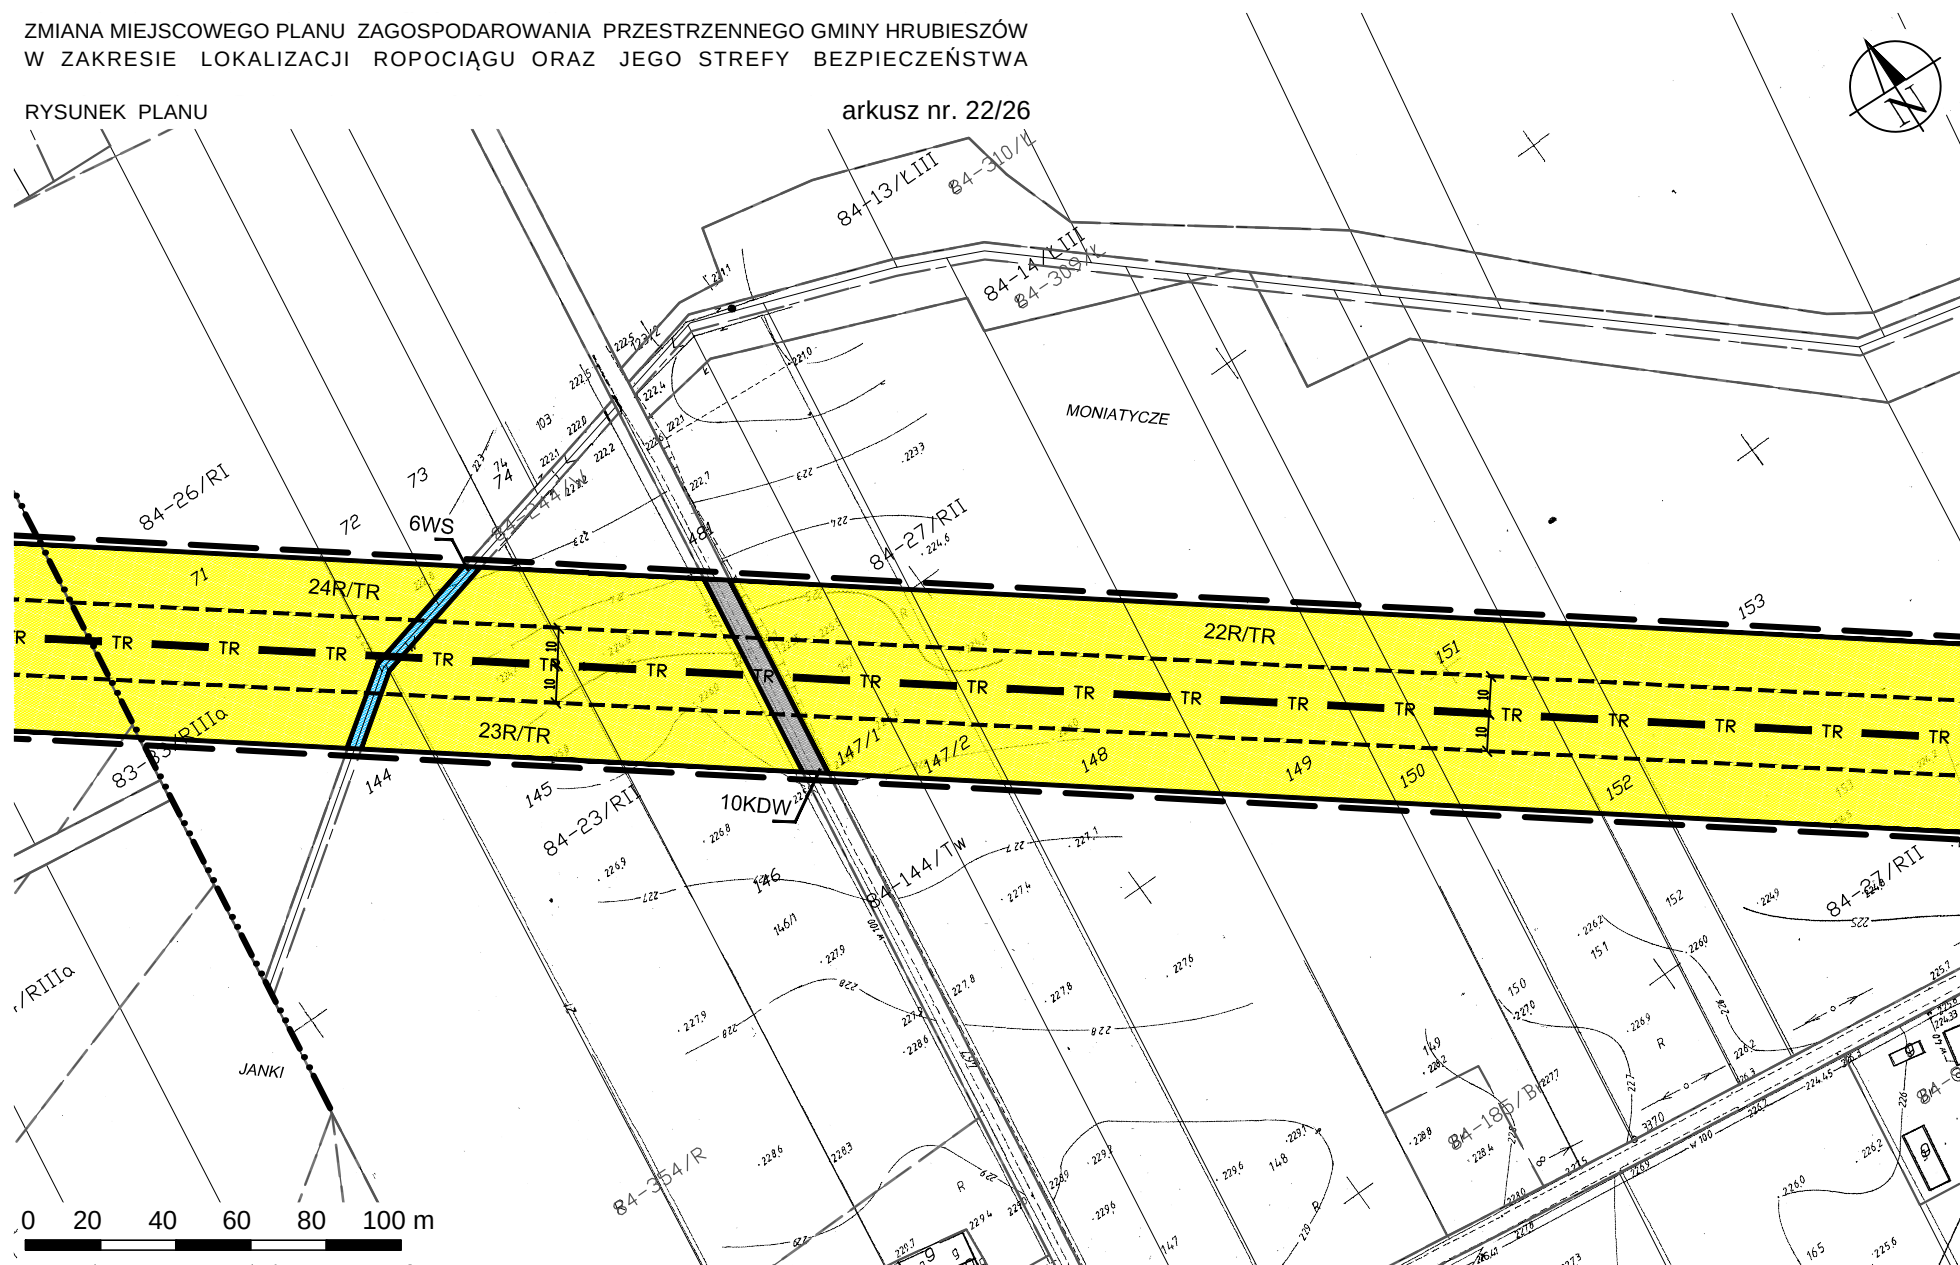




ZMIANA MIEJSCOWEGO PLANU ZAGOSPODAROWANIA PRZESTRZENNEGO GMINY HRUBIESZÓW  
W ZAKRESIE LOKALIZACJI ROPOCIĄGU ORAZ JEGO STREFY BEZPIECZEŃSTWA

RYSUNEK PLANU

arkusz nr. 23/26

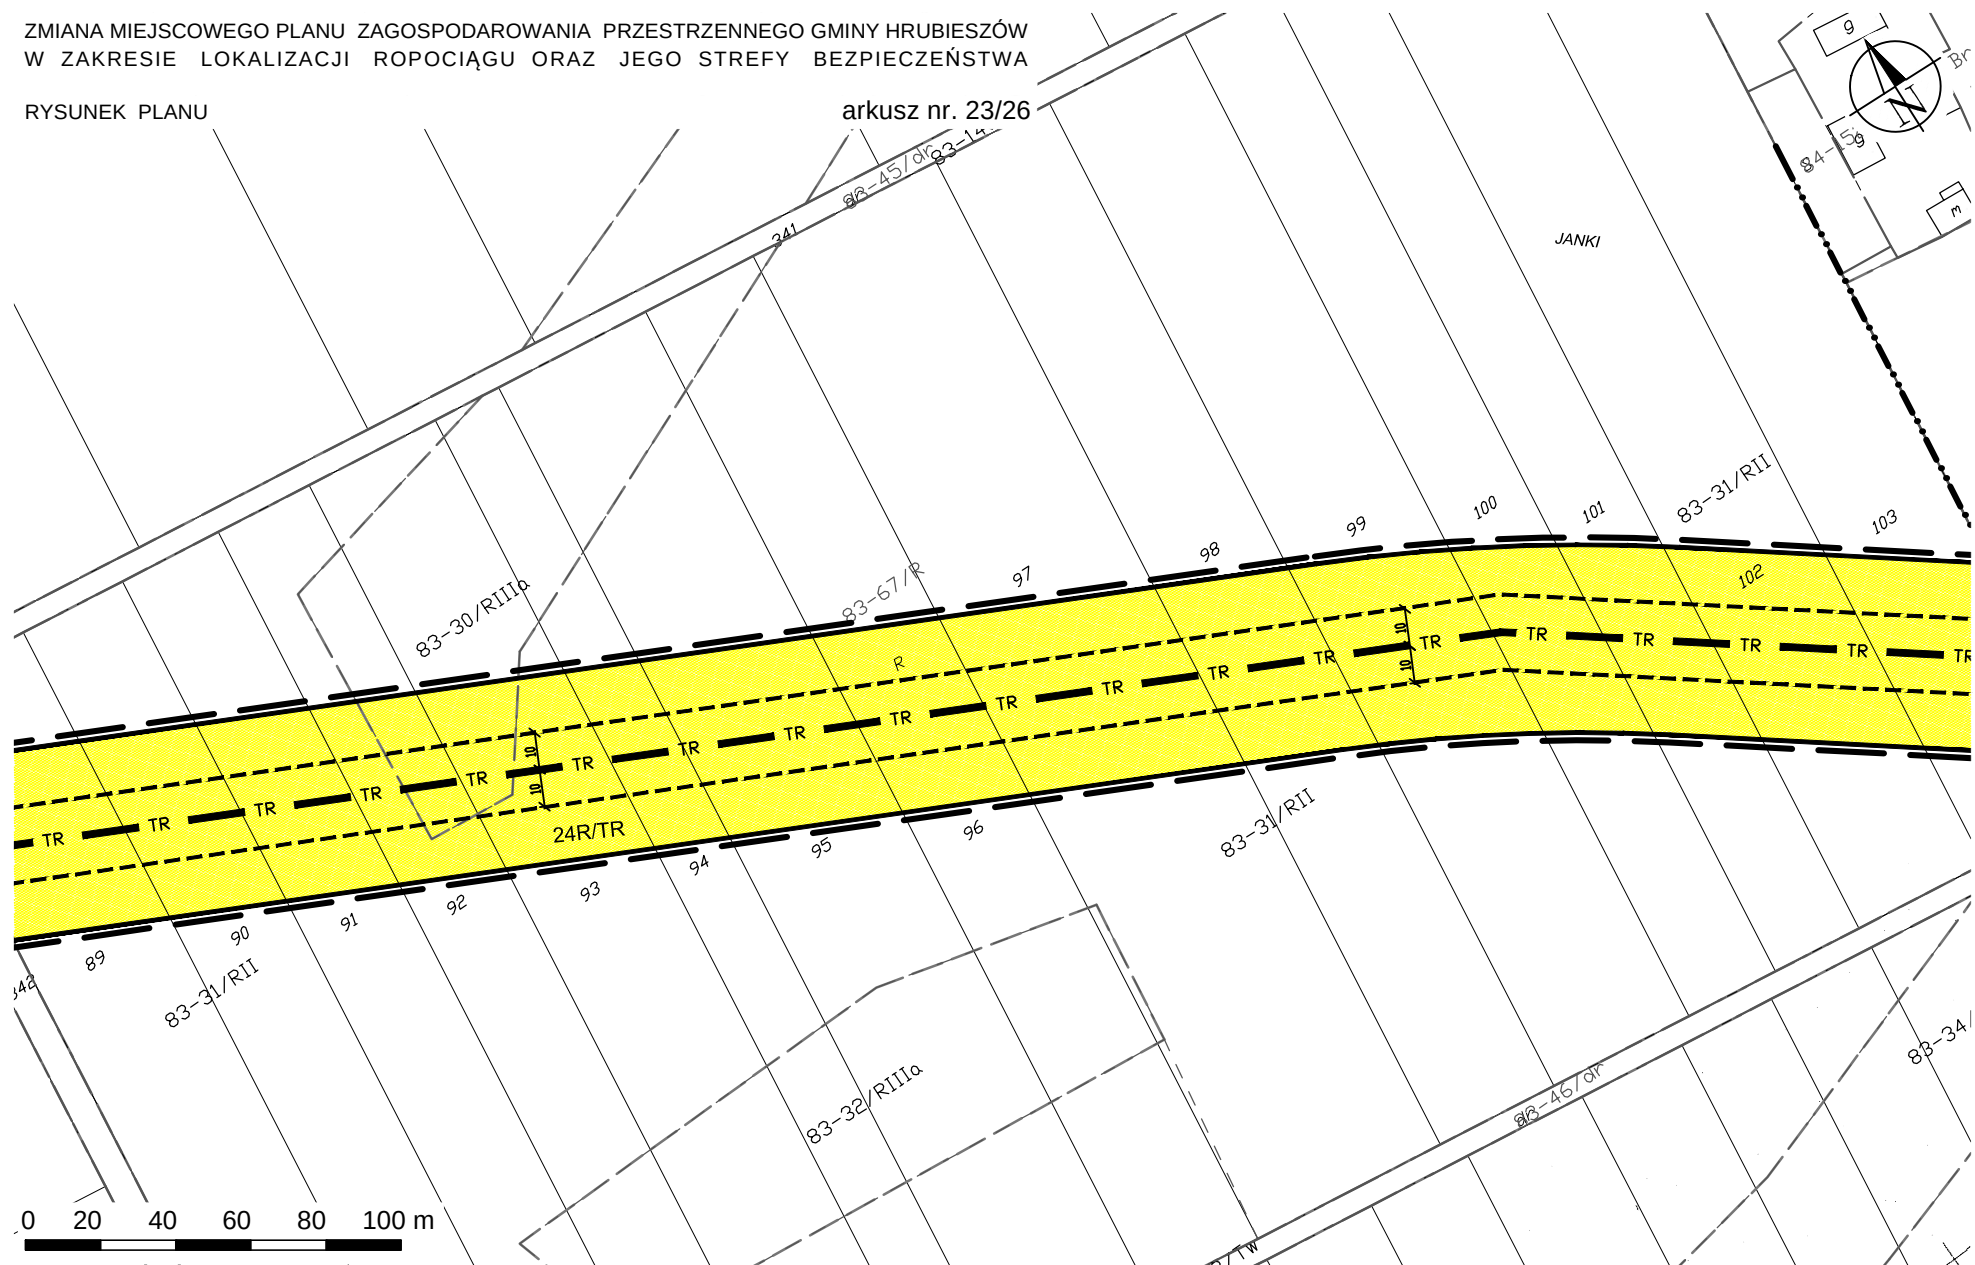




ZMIANA MIEJSCOWEGO PLANU ZAGOSPODAROWANIA PRZESTRZENNEGO GMINY HRUBIESZÓW  
W ZAKRESIE LOKALIZACJI ROPOCIĄGU ORAZ JEGO STREFY BEZPIECZEŃSTWA


RYSUNEK PLANU

arkusz nr. 24/26

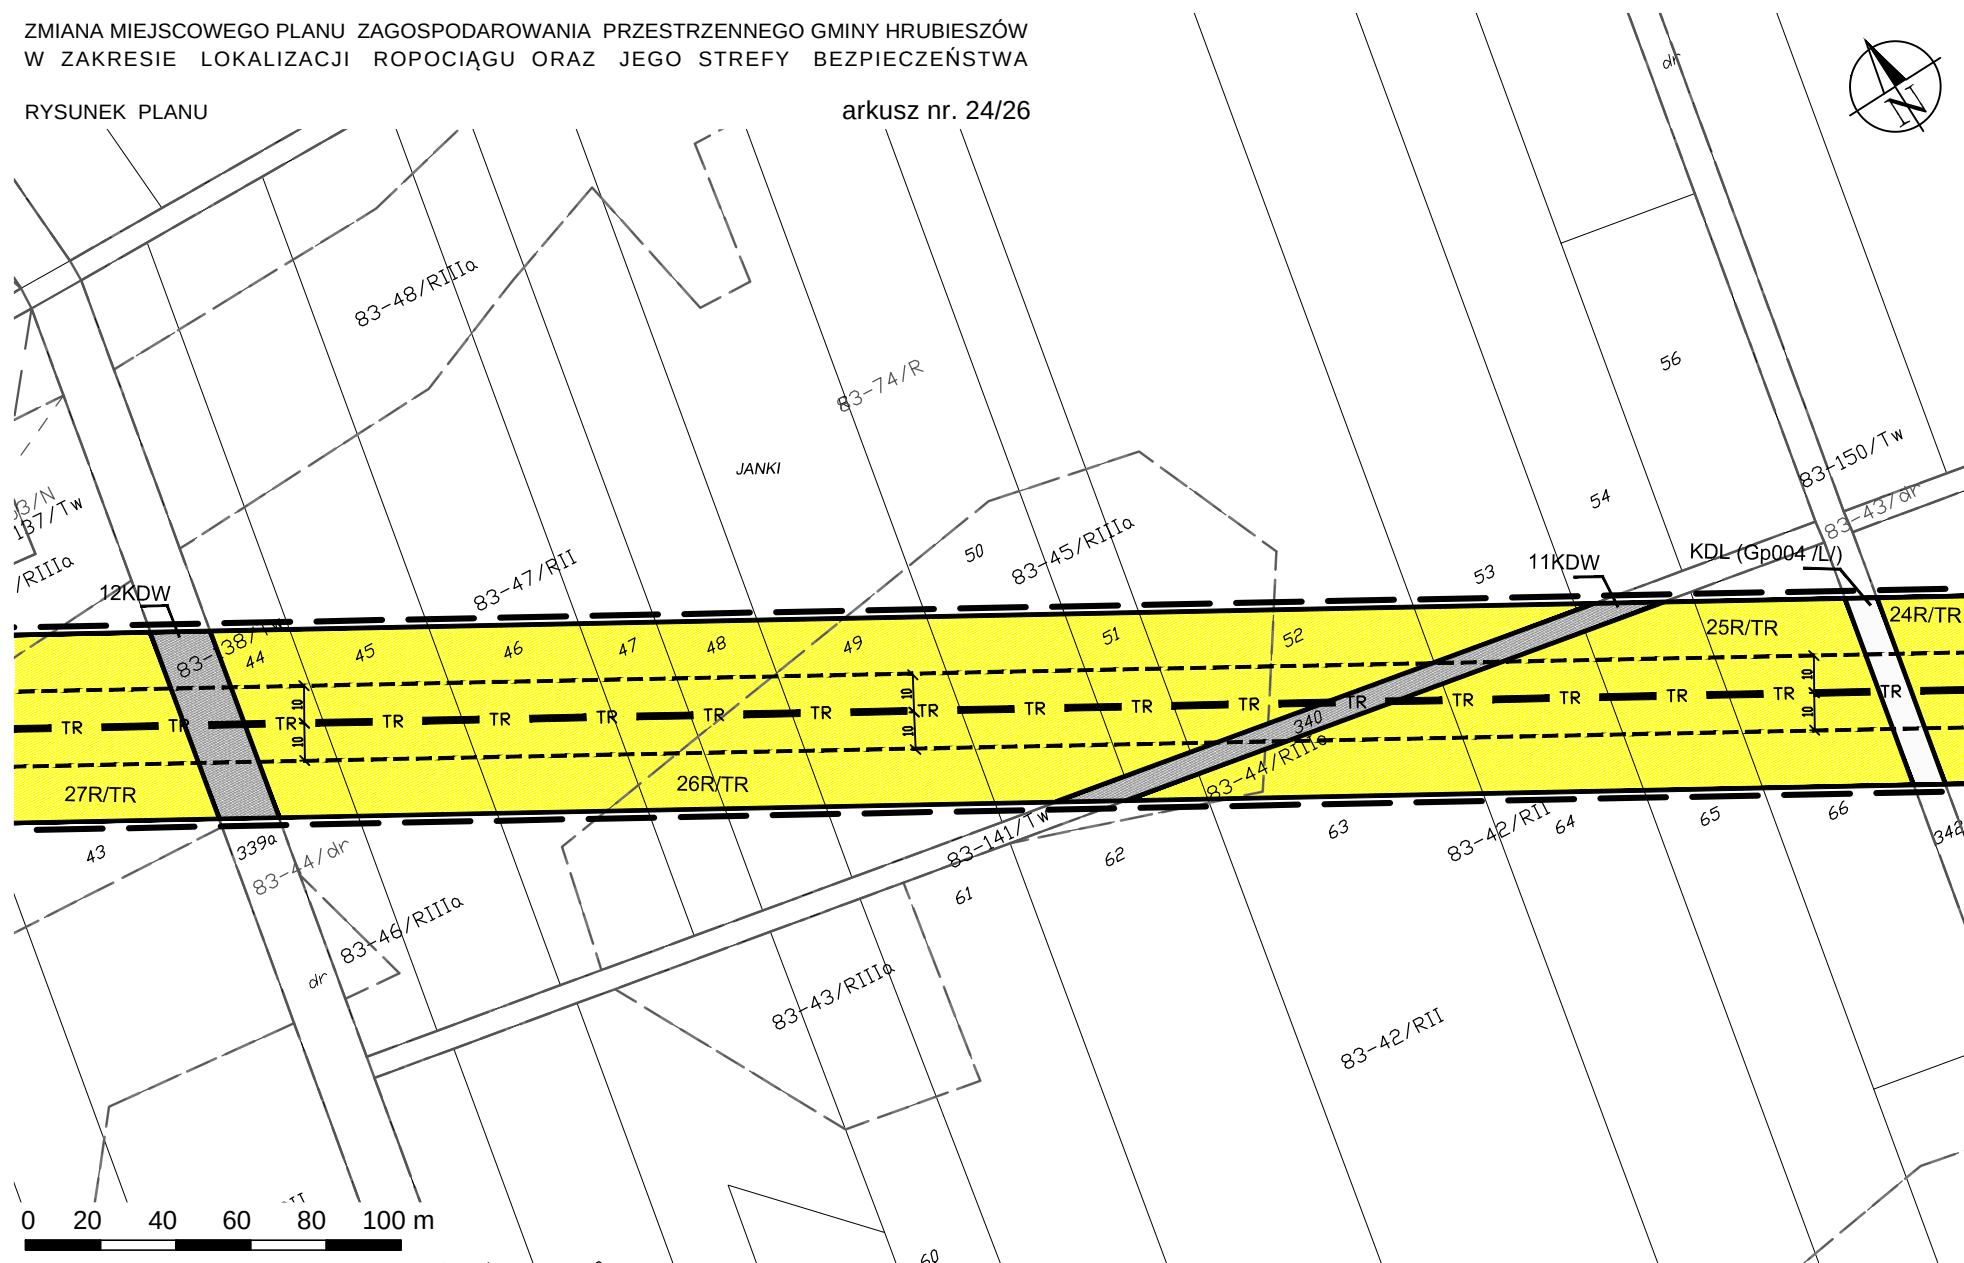

## RYSUNEK PLANU


arkusz nr. 25/26

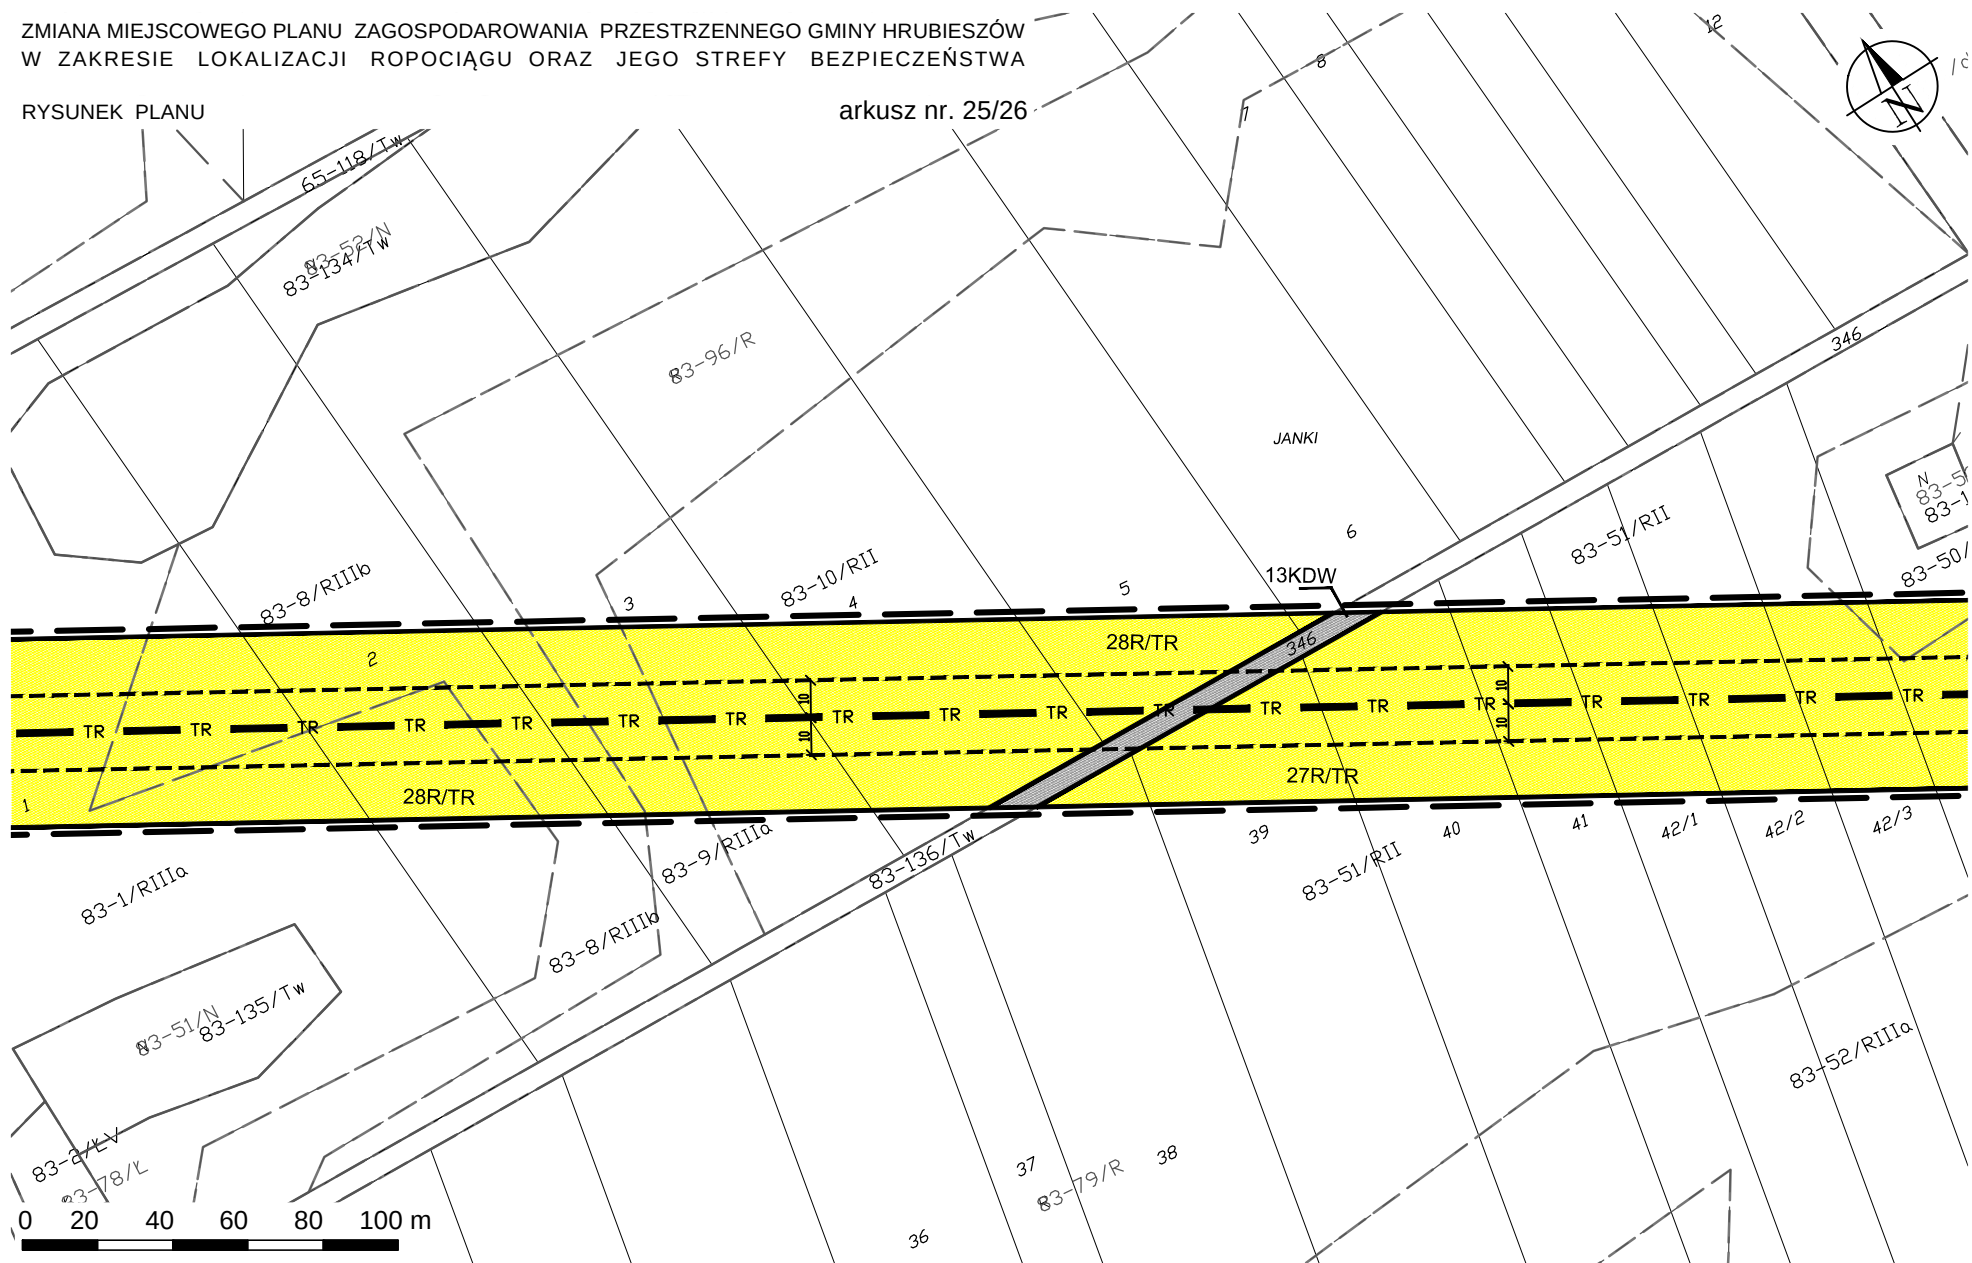

ZMIANA MIEJSCOWEGO PLANU ZAGOSPODAROWANIA PRZESTRZENNEGO GMINY HRUBIESZÓW  
W ZAKRESIE LOKALIZACJI ROPOCIĄGU ORAZ JEGO STREFY BEZPIECZEŃSTWA

RYSUNEK PLANU

arkusz nr. 26/26

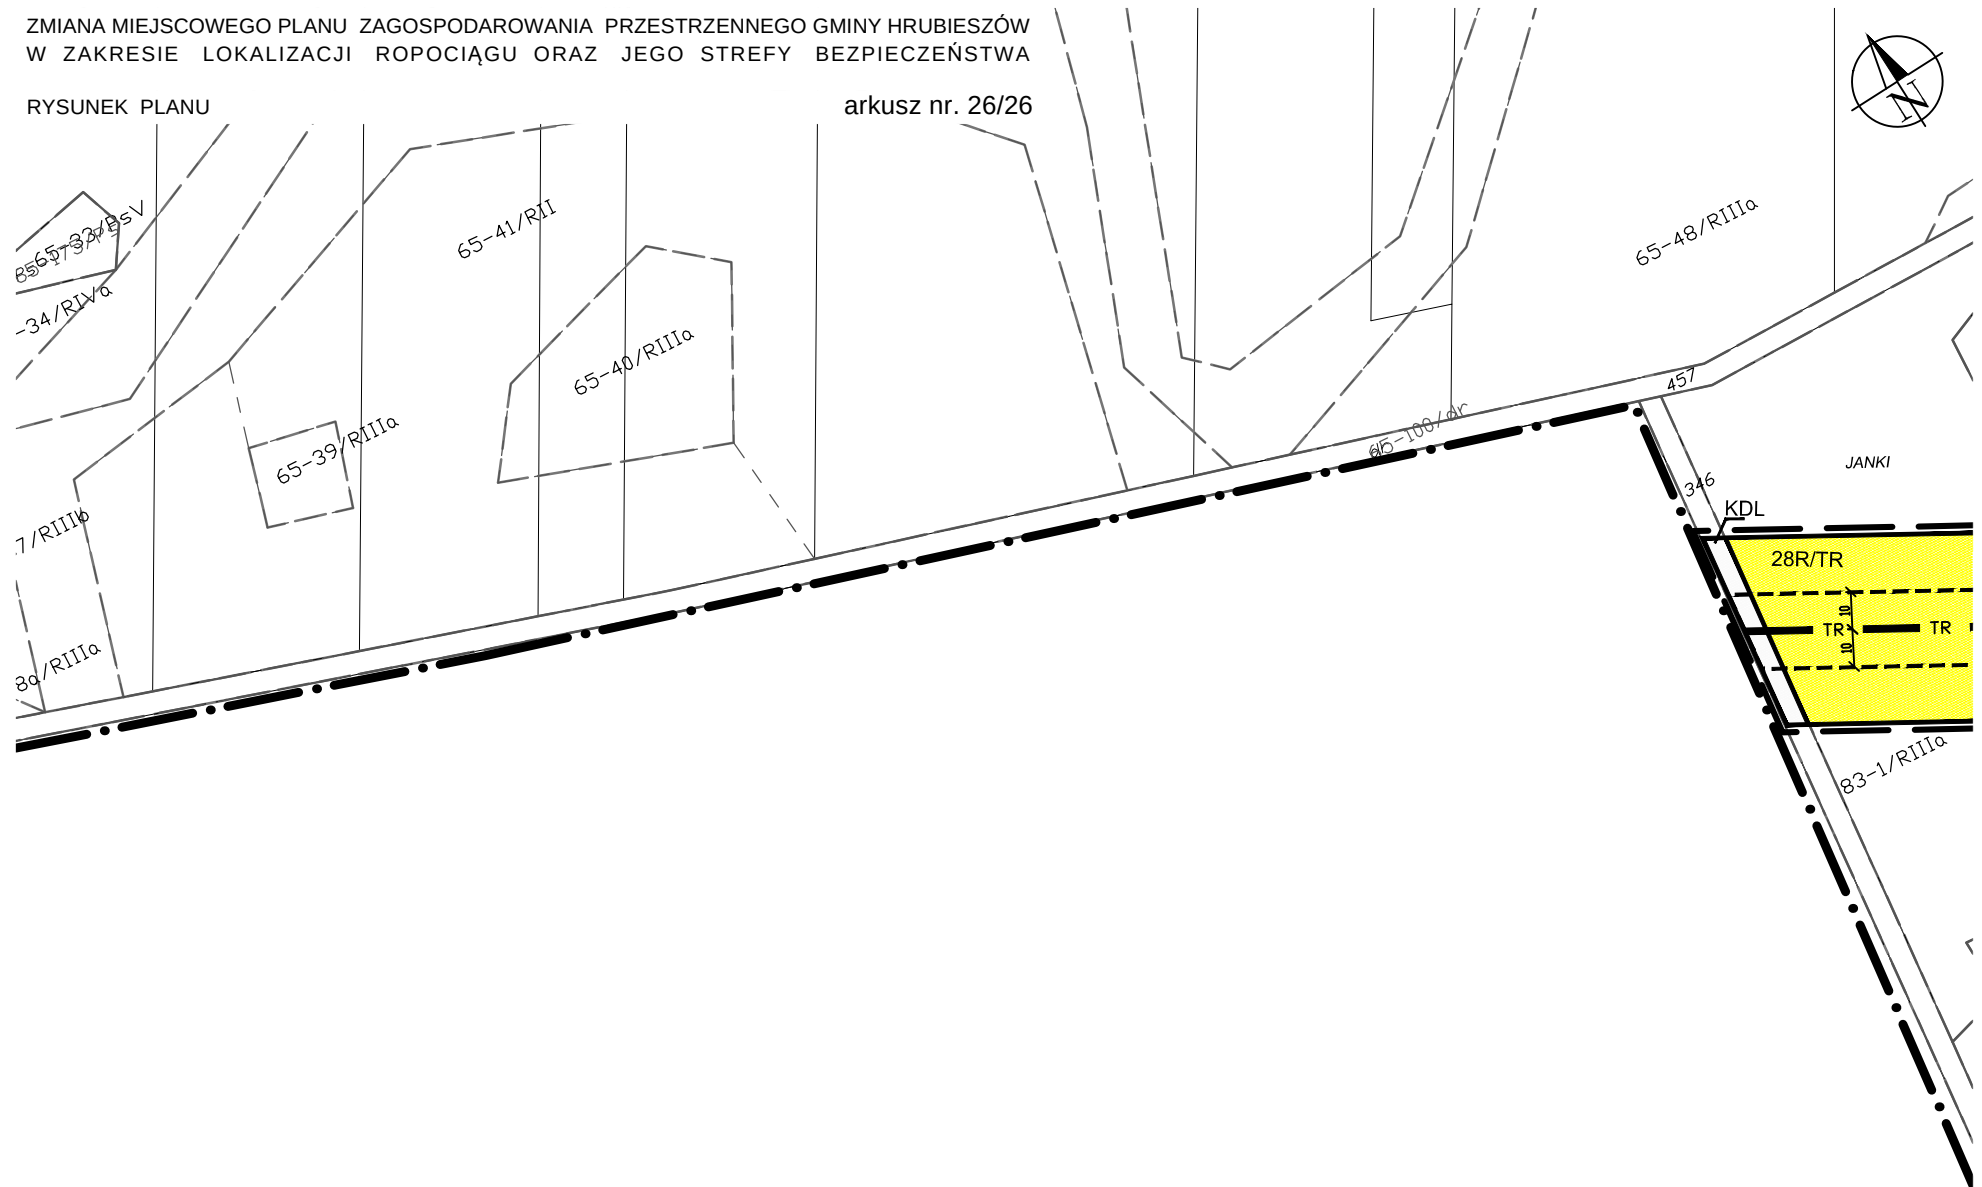

0 20 40 60 80 100 m