

1106

UCHWAŁA NR XXXIII/194/2010

RADY GMINY HRUBIESZÓW

z dnia 5 marca 2010 r.

w sprawie uchwalenia zmian miejscowego planu zagospodarowania przestrzennego gminy Hrubieszów

Na podstawie art.18 ust.2 pkt 5 ustawy z dnia 8 marca 1990 r. o samorządzie gminnym (Dz. U. z 2001r Nr 142, poz. 1591 z późn. zmianami), art. 20 pkt 1 i art. 29 ustawy z dnia 27 marca 2003r o planowaniu i zagospodarowaniu przestrzennym (Dz. U. Nr 80 poz. 717 z późn. zmianami) uchwały Nr XXIV/146/2009 z dnia 28 kwietnia 2009r Rady Gminy Hrubieszów w sprawie przystąpienia do sporządzenia zmian miejscowego planu zagospodarowania przestrzennego gminy Hrubieszów oraz po stwierdzeniu zgodności z ustaleniami studium uwarunkowań i kierunków zagospodarowania przestrzennego gminy Hrubieszów przyjętego uchwałą Nr XXII/181/2001 Rady Gminy Hrubieszów z dnia 30 kwietnia 2001r. z późniejszymi zmianami, Rada Gminy uchwala co następuje:

§ 1. 1. Uchwala się zmiany miejscowego planu zagospodarowania przestrzennego gminy Hrubieszów zatwierdzonego uchwałą Nr XII/84/2004 Rady Gminy Hrubieszów z dnia 29 maja 2004 roku w zakresie dotyczącym:

1) zalesienia działki nr 398 położonej w m. Stefanówce Kolonia na wniosek właściciela gruntu,

2. Zmianę planu stanowią:

1) ustalenia - będące treścią niniejszej uchwały,

2) rysunek planu w skali 1: 5000 stanowiący załącznik graficzny Nr 1 do niniejszej uchwały,

3) rysunek i ustalenia planu w zakresie regulowania niniejszą uchwałą stanowią integralną całość.

3. Rozstrzygnięcie o sposobie rozpatrzenia uwag wniesionych do projektu zmiany planu –zał. Nr 2.

§ 2. 1. Zmiana planu obejmuje:

1) działkę nr ewid. 398 w obrębie wsi Stefanówce Kolonia wskazaną na rysunku planu.

§ 3. Dla terenu oznaczonego symbolem na rysunku w skali 1:5000

RZd – teren zalesienia działki nr ewid. 398 położonej w miejscowości Stefanówce

1) działka przewidziana do zalesienia bezpośrednio przylega do zwartej kompleksu leśnego wchodzącego w skład Strzeleckiego Parku Krajobrazowego,

2) działka w 30% jest zalesiona, pozostałą część stanowią grunty rolne V i IV b klasy bonitacyjnej.

§ 4. Ustala się jednorazową stawkę procentową służącą naliczeniu opłat z tytułu wzrostu wartości nieruchomości w związku z uchwaleniem planu, w wysokości ..1. %.

§ 5. Wykonanie Uchwały powierza się Wójtowi Gminy Hrubieszów.


§ 6. Uchwała wchodzi w życie po upływie 30 dni od dnia ogłoszenia w Dzienniku Urzędowym Województwa Lubelskiego.

Przewodniczący Rady Gminy
Jerzy Fedorczyk

ZALĄCZNIK NR **1**
DO UCHWAŁY NR XXIII/194/2010
RADY GMINY HRUBIESZÓW
Z DNIA 5 marca 2010 roku

GMINA HRUBIESZÓW
MIEJSCOWY PLAN ZAGOSPODAROWANIA
PRZESTRZENNEGO SKALA 1: 5 000


RYSUNEK ZMIANY PLANU

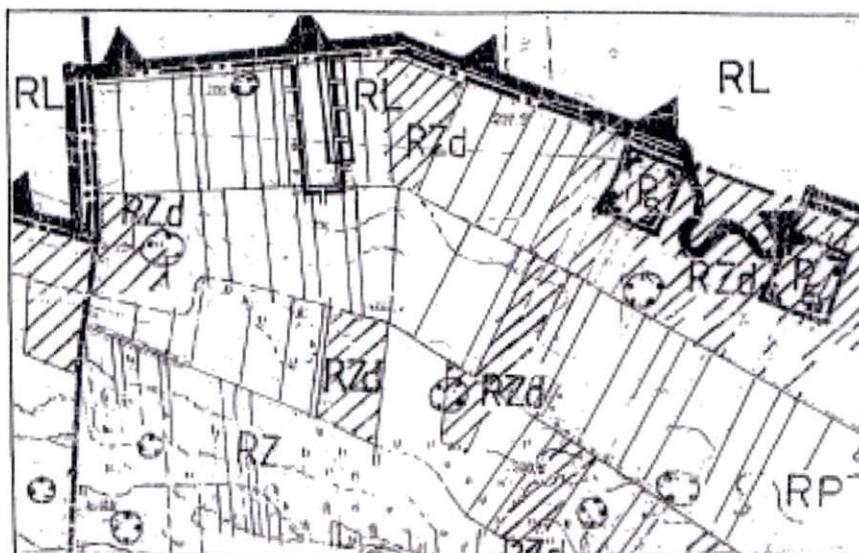

ORIENTACJA 1:10 000

OZNACZENIA:

-  GRANICA OPRACOWANIA PLANU
-  RL - TERENY LASÓW
-  RZd - TERENY ZALESIEŃ
-  A - OBSZARY WYSTĘPOWANIA ZABYTKÓW
ARCHEOLOGICZNYCH
-  E - LINIE ELEKTROENERGETYCZNE ŚN 15 KV

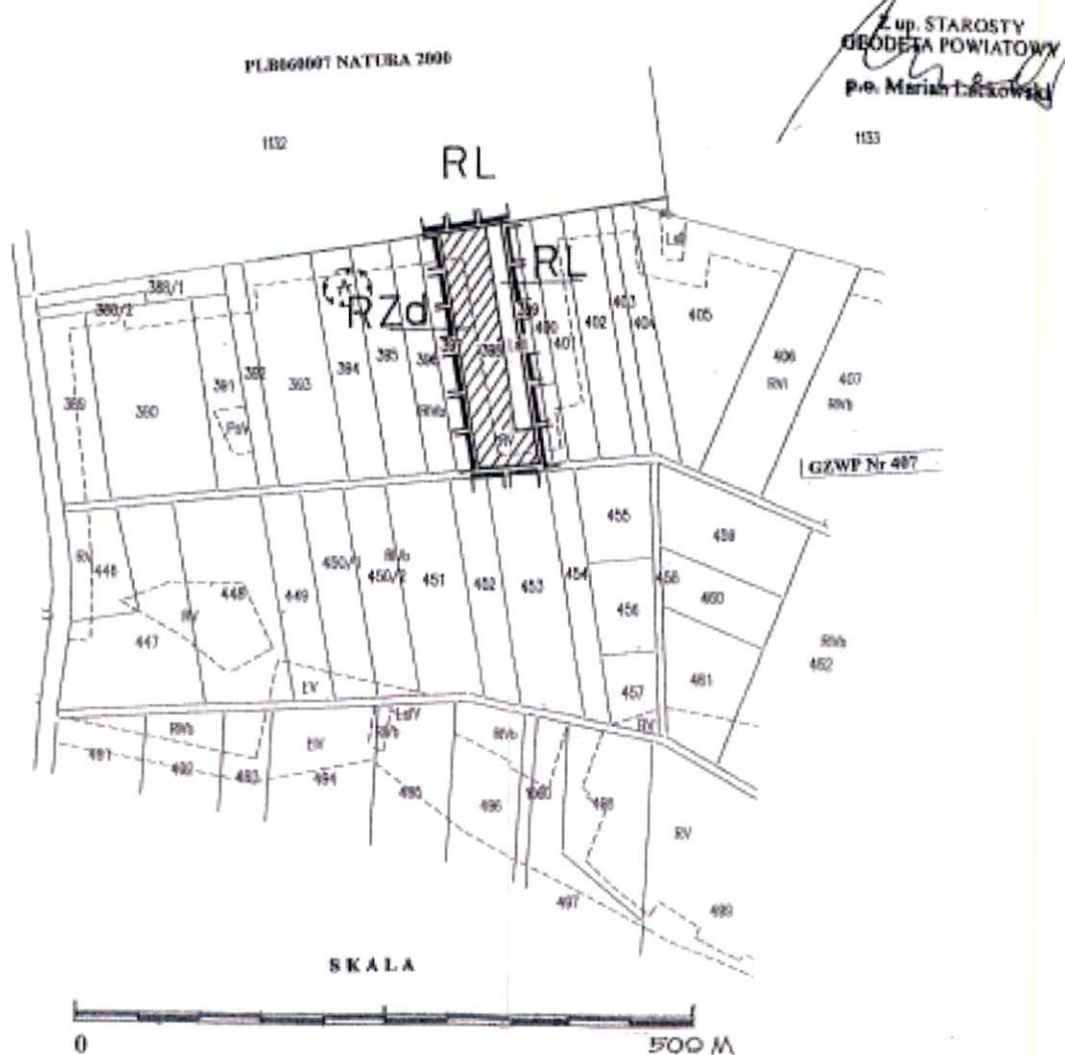

MGR INŻ. ARCH. TADEUSZ RAJSKI
MGR INŻ. BARBARA STRZEMECKA
GRÓMEK

Załącznik Nr 2
do uchwały Nr XXX III/194/2010
Rady Gminy Hrubieszów
z dnia 05 marca 2010r

Rozstrzygnięcie o sposobie rozpatrzenia uwag


Na podstawie art.. 20 ust. 1 ustawy z dnia 27 marca 2003r o planowaniu i zagospodarowaniu przestrzennym (Dz. U. Nr 80 poz. 717 z późn. zmianami) Rada Gminy Hrubieszów stwierdza:

§ 1. W czasie wyłożenia projektu zmian planu do publicznego wglądu oraz ustawowym terminie od dnia zakończenia okresu wyłożenia nie wniesiono uwag dotyczących projektu zmiany planu.

ZAŁĄCZNIK NR **1**
DO UCHWAŁY NR XXXIII/194/2010
RADY GMINY HRUBIESZÓW
Z DNIA 5 marca 2010 r.

GMINA HRUBIESZÓW
MIEJSCOWY PLAN ZAGOSPODAROWANIA
PRZESTRZENNEGO SKALA 1: 5 000

RYSUNEK ZMIANY PLANU

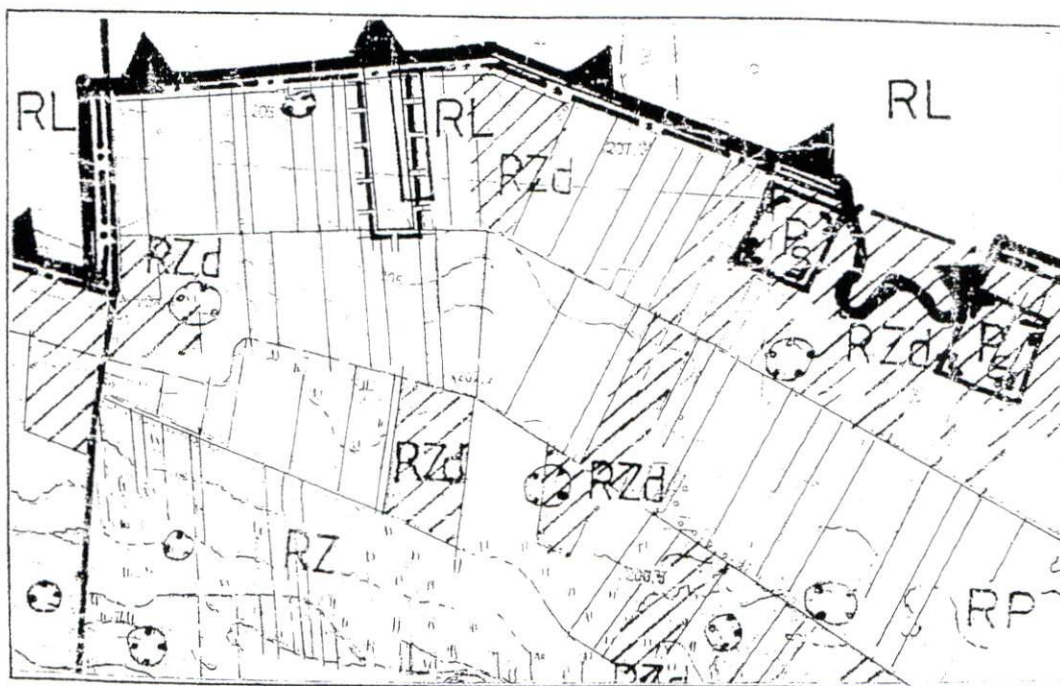

ORIENTACJA 1:10 000

OZNACZENIA:

-  GRANICA OPRACOWANIA PLANU
-  RL - TERENY LASÓW
-  RZd - TERENY ZALESIEŃ
-  A - OBSZARY WYSTĘPOWANIA ZABYTKÓW
ARCHEOLOGICZNYCH
-  E - LINIE ELEKTROENERGETYCZNE ŚN 15 KV


GROMEK

GMINA HRUBIESZÓW

MIEJSCOWY PLAN ZAGOSPODAROWANIA PRZESTRZENNEGO

PLAN ZMIANY PLANU
GRÓDEK

SKALA 1: 1000

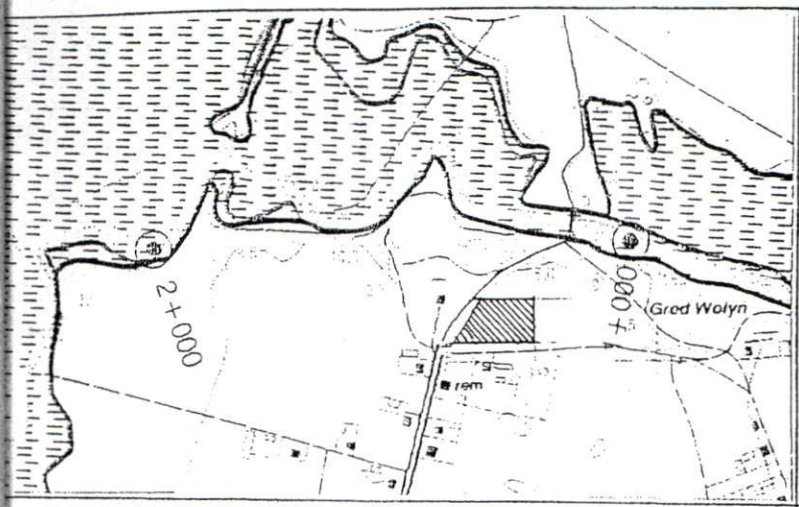


ORIENTACJA SKALA 1: 10 000


LEGENDA

- GRANICE TERENU OBJĘTEGO PLANEM
- GRANICE TERENU O RÓŻNYCH KATEGORIACH PRZEZNACZENIA
ŚCISLE OKREŚLONE
- LINIE ZBUDOWY NIEPRZEKRACZALNE
- OBIEKTY BUDOWLANE PROJEKTOWANE
- U - TERENY ZABUDOWY USŁUGOWEJ
- UK - USŁUGI KULTURY, UI - USŁUGI INNE
- MN - TEREN ZABUDOWY MIESZKANIOWEJ JEDNORODZINNEJ
- KD - DROGI PUBLICZNE, KP - DROGI POWIATOWE
- KG - DROGI GMINNE KDW - DROGI WEWNĘTRZNE, PIESZO JEZDNE

Mgr inż. arch. Tadeusz Rajski
Mgr inż. Barbara Strzemecka Gromek

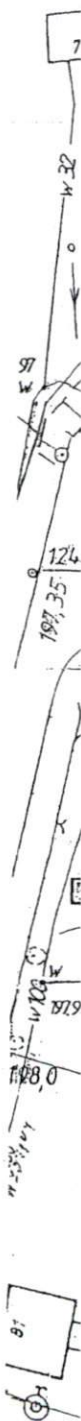

Załącznik nr **1**
do Uchwały nr **XXXIII/193/2010**
Rady Gminy Hrubieszów
z dnia **5 marca 2010** r.

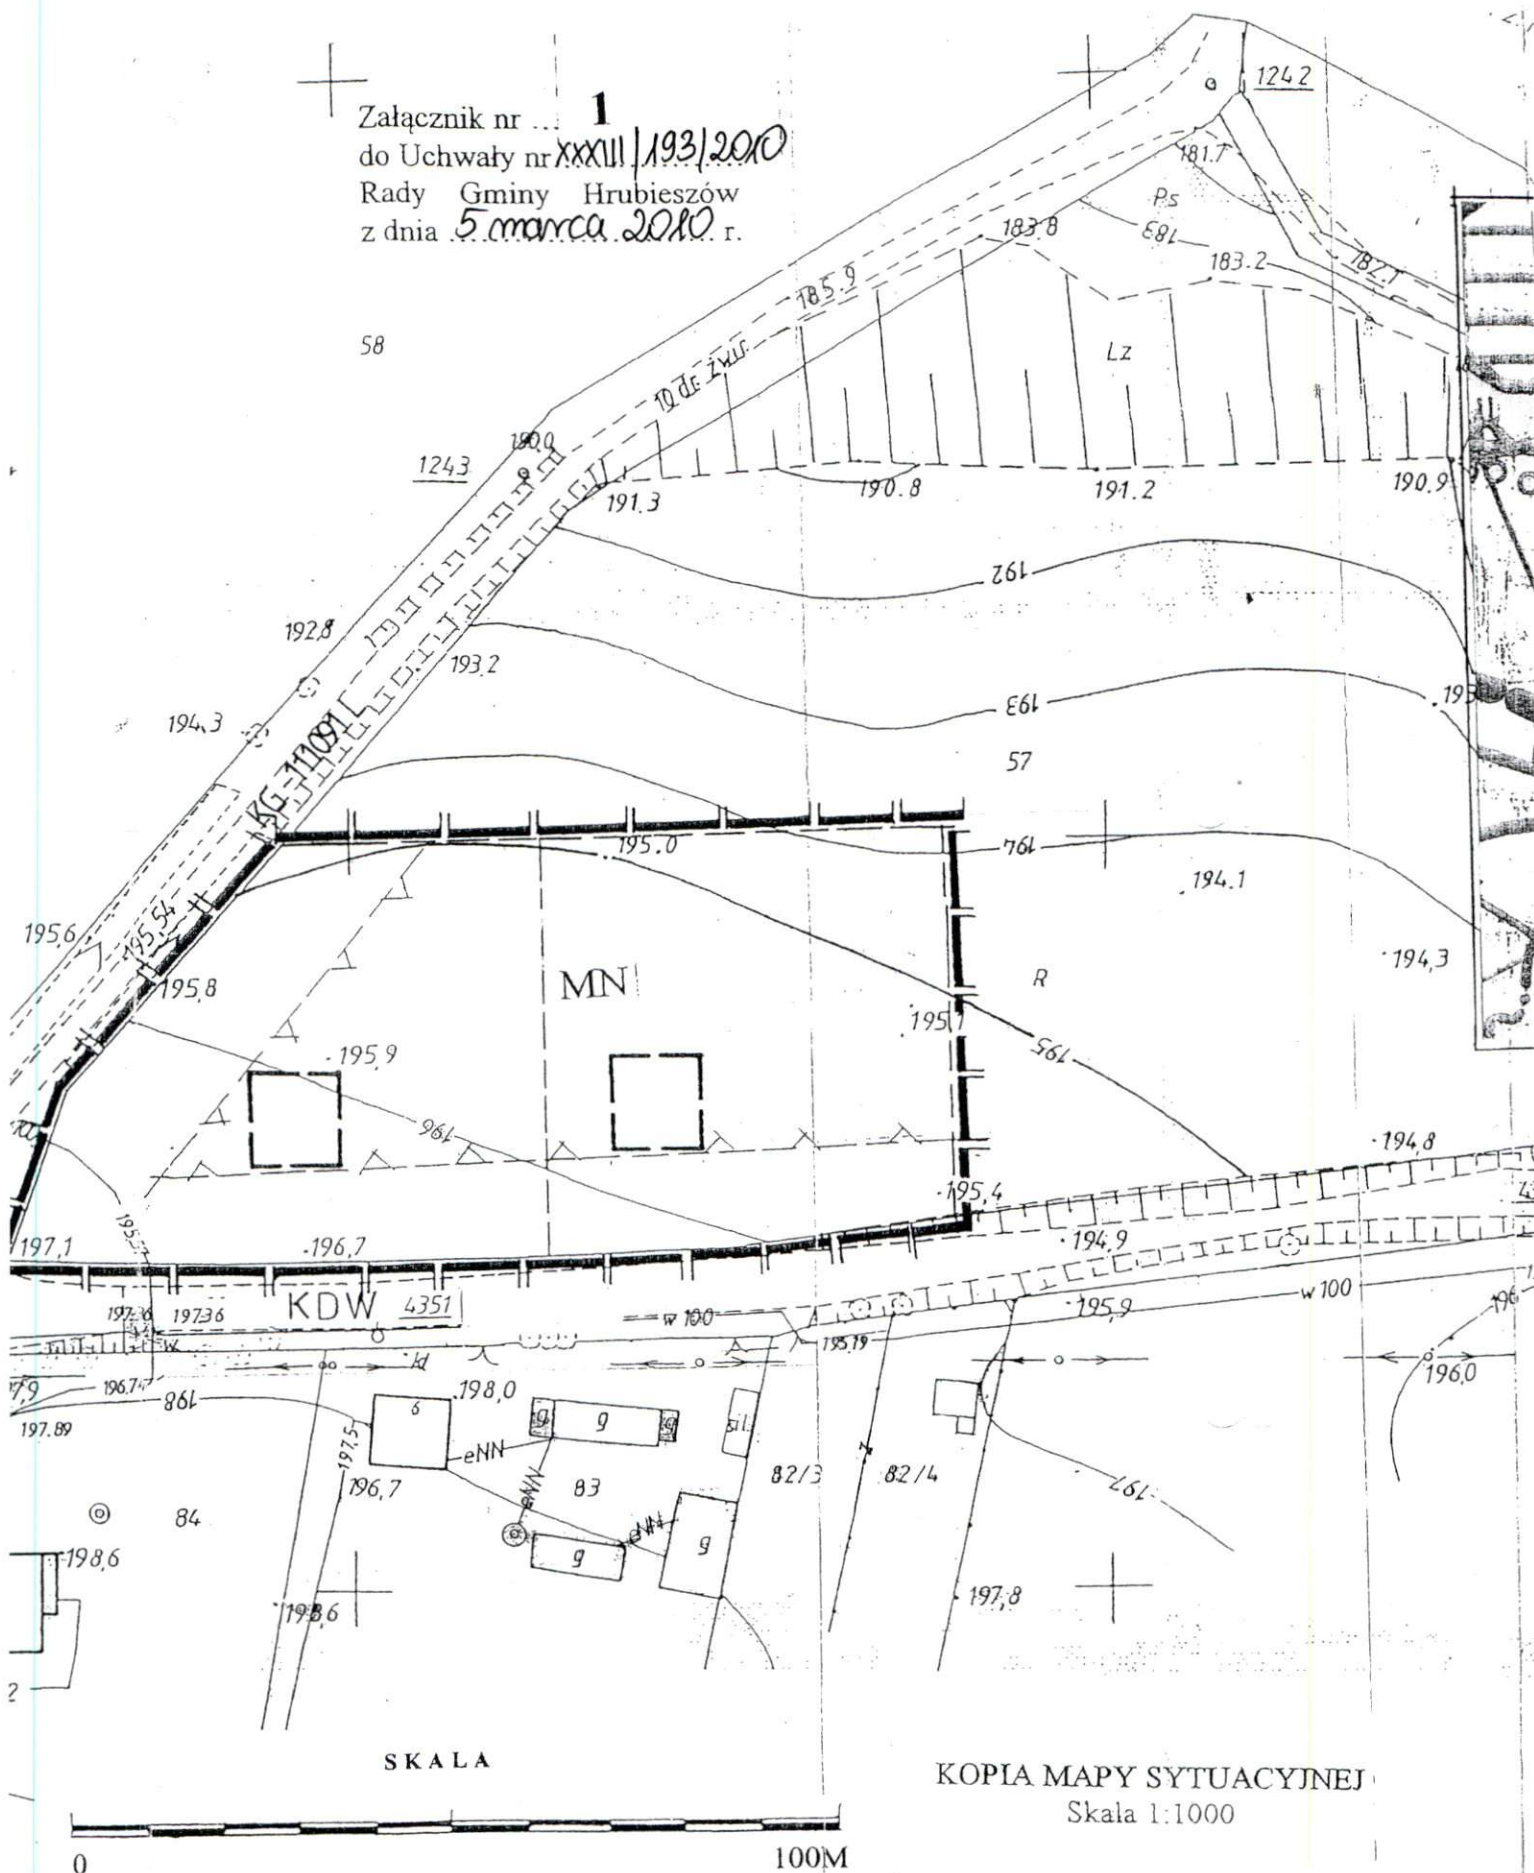


woj. lubelskie
pow. : hrubieszowski
gmina : Hrubieszów
obręb: 060404_2 149 GRÓDEK
dz. nr 57
właściciel: Renata i Piotr Kania

**GMINA HRUBIESZÓW STUDIUM UWARUNKOWAŃ
I KIERUNKÓW ZAGOSPODAROWANIA PRZESTRZENNEGO**

Starosta Hrubieszowski
Powiatowy Ośrodek Dokumentacji
Geodezyjnej i Kartograficznej
W obszarze oznaczonym linią
dokonano aktualizacji treści mapy zasadniczej.
Dokumenty z pomiaru uzupełniającego przyjęto
do zasobu powiatowego w dniu 24 LIP. 2009 r.
i zaewidencjonowano pod nr 14243-113/09
Niniejsza mapa może służyć do celów
projektowych.
Projektowane obiekty budowlane wymagające
pozwolenia na budowę podlegają wytyczeniu
i inwentaryzacji powykonawczej przez jednostki
uprawnione do wykonywania prac geodezyjnych.
Hrubieszów, dnia godzisz

24 LIP. 2009 z up. STAROSTY
Inspektor ds. Zasobu
Geodezyjnego i Kartograficznego
Grażyna Kotyła

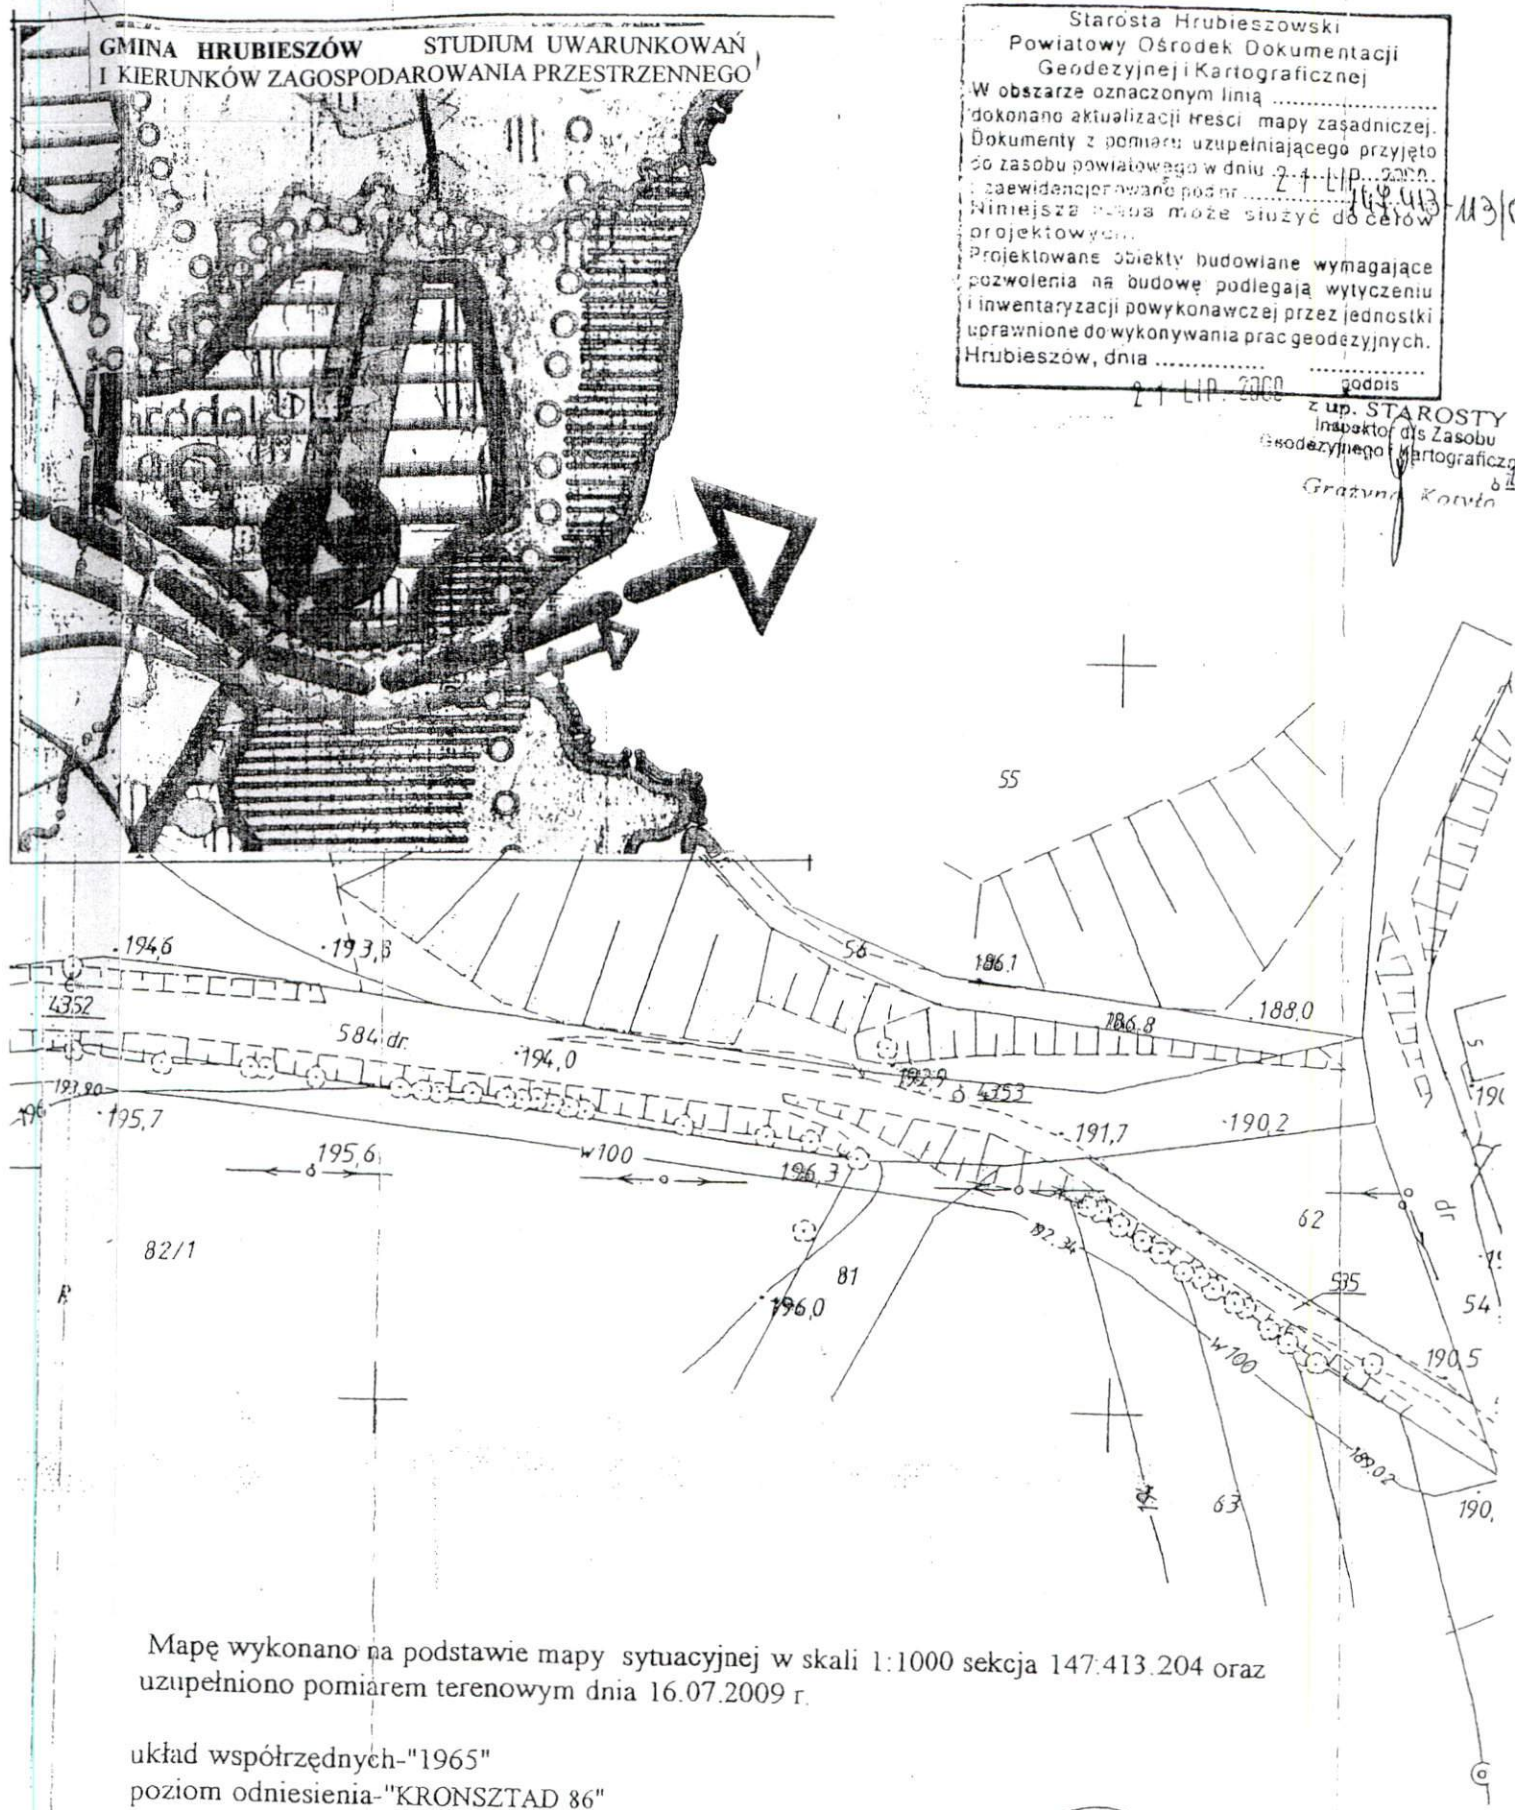

Mapę wykonano na podstawie mapy sytuacyjnej w skali 1:1000 sekcja 147:413.204 oraz
uzupełniono pomiarem terenowym dnia 16.07.2009 r.

układ współrzędnych-"1965"
poziom odniesienia-"KRONSZTAD 86"

GEODETA
upr. geod. nr 16637

Zdzisław Pieprzowski


Hrubieszów dnia 17.07.2009 r.

GMINA HRUBIESZÓW


MIEJSCOWY PLAN ZAGOSPODAROWANIA PRZESTRZENNEGO

RYSUNEK ZMIANY PLANU
KOSMÓW

SKALA 1: 1000

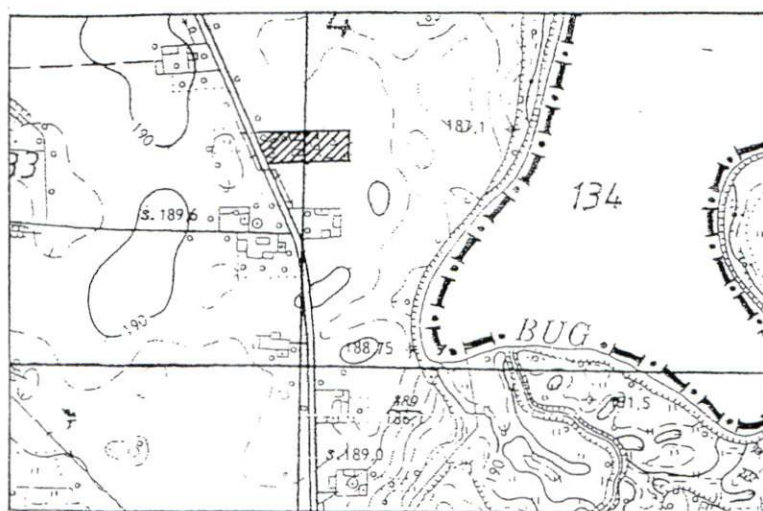


ORIENTACJA SKALA 1: 10 000

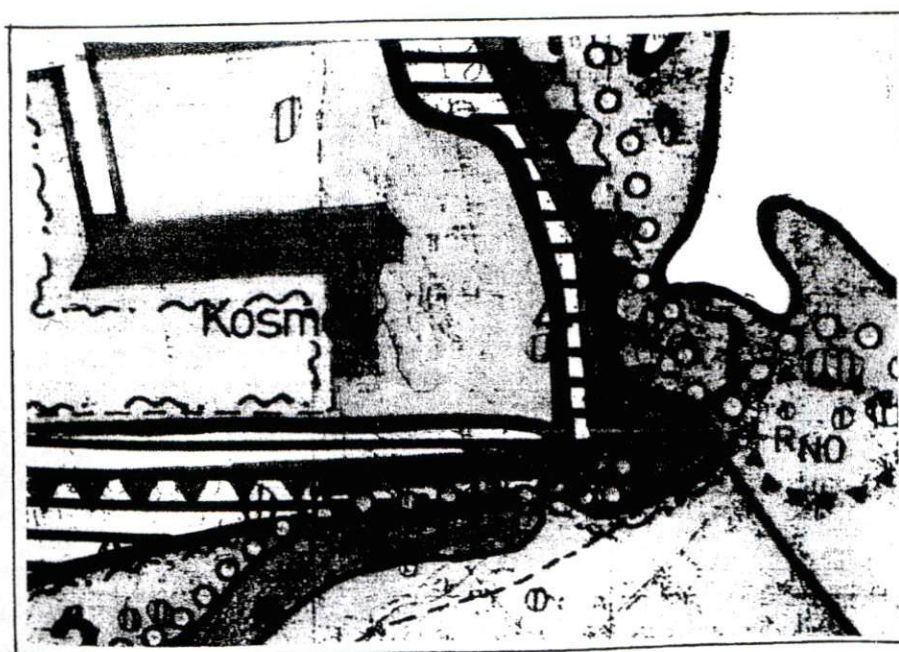

GMINA HRUBIESZÓW STUDIUM UWARUNKOWAŃ
I KIERUNKÓW ZAGOSPODAROWANIA PRZESTRZENNEGO


115/2 na dzień wydania

Załącznik nr 2
do Uchwały nr XXIII/193/2010
Rady Gminy Hrubieszów
z dnia 5 marca 2010 r.

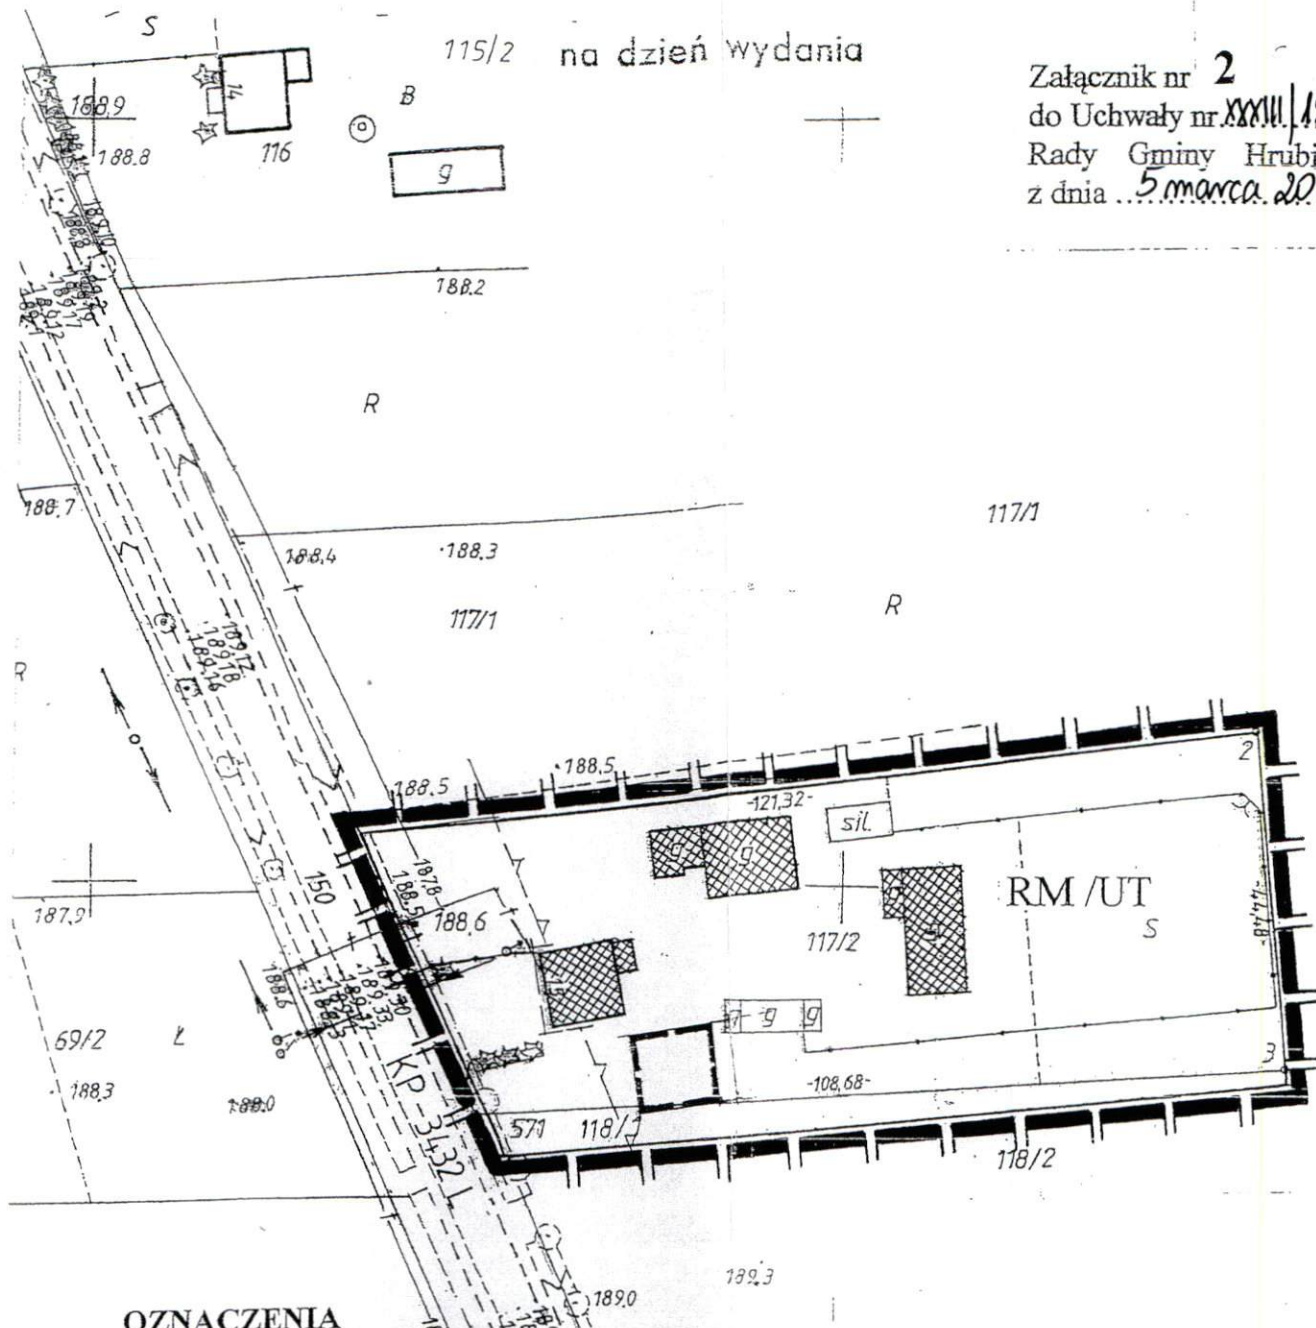

OZNACZENIA

- GRANICE TERENU OBJĘTEGO PLANEM 118
- GRANICE TERENU O RÓŻNYCH KATEGORIACH PRZEZNACZENIA ŚCISLE OKREŚLONE
- LINIE ZBUDOWY NIEPRZEKRACZALNE
- OBIEKTY BUDOWLANE ISTNIEJĄCE
- OBIEKTY BUDOWLANE PROJEKTOWANE
- U - TERENY ZABUDOWY USŁUGOWEJ, UT - USŁUGI TURYSTYKI
- MW - TERENY ZABUDOWY MIESZKANIOWEJ WIELORODZINNEJ
- UK - USŁUGI KULTURY, UI - USŁUGI INNE,
- KD - DROGI PUBLICZNE, KP - DROGI POWIATOWE
- KG - DROGI GMINNE KDW - DROGI WEWNĘTRZNE, PIESZO JEZDNE
- RM - TERENY ZABUDOWY ZAGRODOWEJ

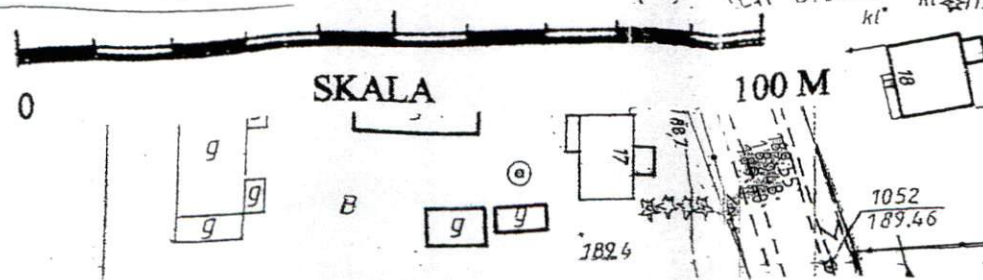


Mgr inż. arch. Tadeusz Rajski
Mgr inż. Barbara Strzemecka Grom

GMINA HRUBIESZÓW

MIEJSCOWY PLAN ZAGOSPODAROWANIA PRZESTRZENNEGO


**RYSUNEK ZMIANY PLANU
ŁOTOSZYNY**

SKALA 1: 1000

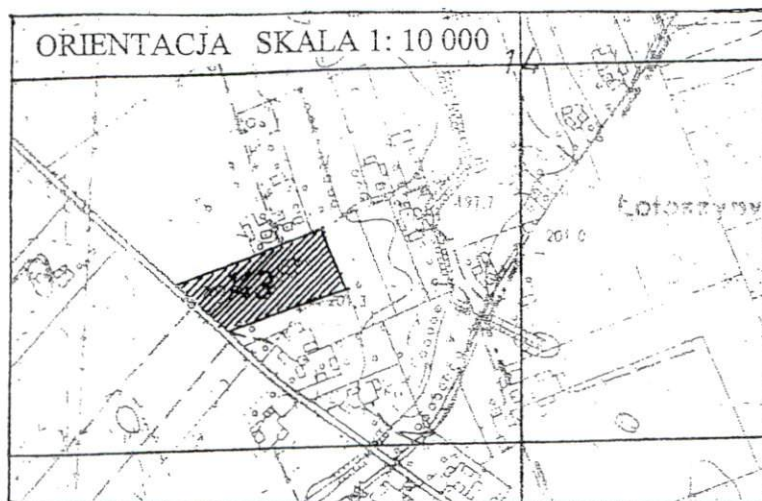

**GMINA HRUBIESZÓW STUDIUM UWARUNKWAŃ
I KIERUNKÓW ZAGOSPODAROWANIA PRZESTRZENNEGO**

Załącznik nr **3**
do Uchwały nr **XXXIII/193/2010**
Rady Gminy Hrubieszów
z dnia **5. marca 2010** r.

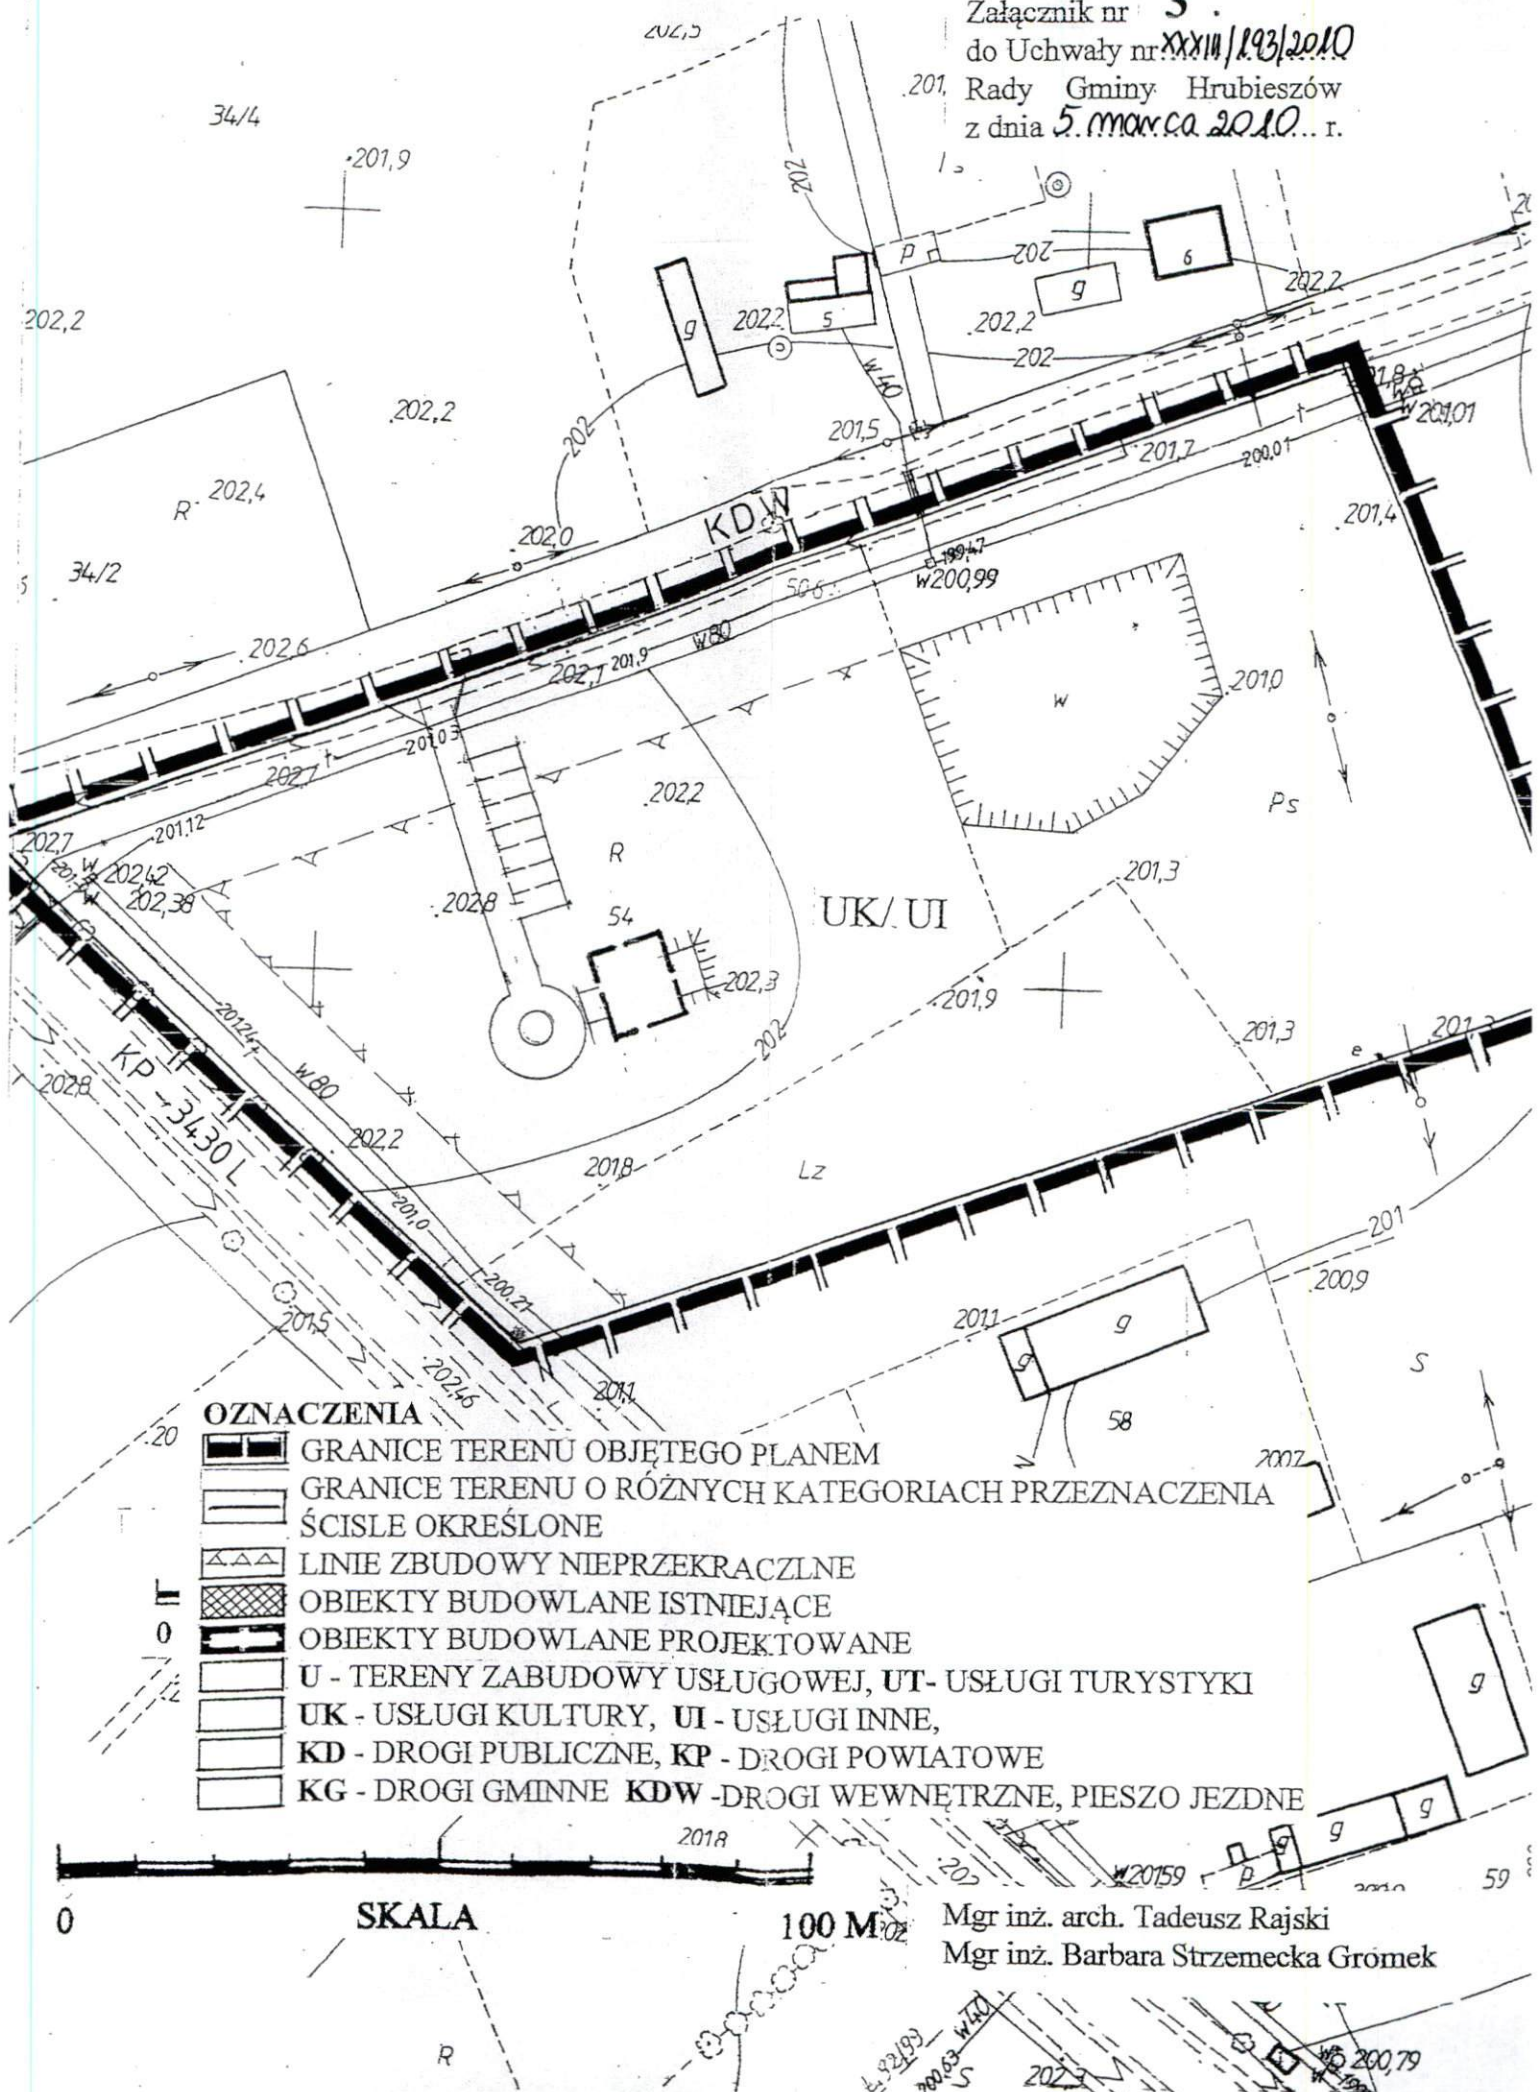

- OZNACZENIA**
- GRANICE TERENU OBJĘTEGO PLANEM
 - GRANICE TERENU O RÓŻNYCH KATEGORIACH PRZEZNACZENIA ŚCISLE OKREŚLONE
 - LINIE ZBUDOWY NIEPRZEKRACZALNE
 - OBIEKTY BUDOWLANE ISTNIEJĄCE
 - OBIEKTY BUDOWLANE PROJEKTOWANE
 - U - TERENY ZABUDOWY USŁUGOWEJ, UT - USŁUGI TURYSTYKI
 - UK - USŁUGI KULTURY, UI - USŁUGI INNE,
 - KD - DROGI PUBLICZNE, KP - DROGI POWIATOWE
 - KG - DROGI GMINNE KDW - DROGI WEWNĘTRZNE, PIESZO JEZDNE

0 SKALA 100 M


Mgr inż. arch. Tadeusz Rajski
Mgr inż. Barbara Strzemecka Grómek

GMINA HRUBIESZÓW

MIEJSCOWY PLAN ZAGOSPODAROWANIA PRZESTRZENNEGO

RYСУNEK ZMIANY PLANU
GRÓDEK

SKALA 1: 1000

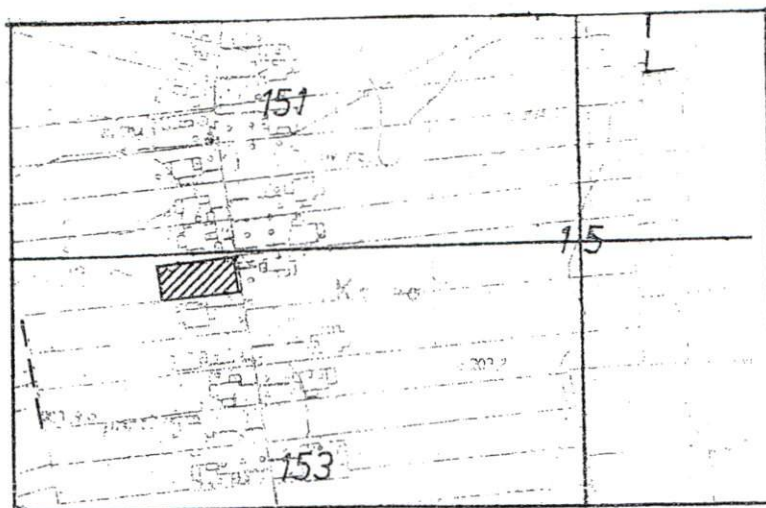

ORIENTACJA SKALA 1: 10 000

OZNACZENIA

-  GRANICE TERENU OBJĘTEGO PLANEM
-  GRANICE TERENU O RÓŻNYCH KATEGORIACH PRZEZNACZENIA
-  ŚCISLE OKREŚLONE
-  LINIE ZBUDOWY NIEPRZEKRACZLNE
-  OBIEKTY BUDOWLANE ISTNIEJĄCE
-  U - TERENY ZABUDOWY USŁUGOWEJ
-  UK - USŁUGI KULTURY, UI - USŁUGI INNE,
-  US - USŁUGI SPORTU
-  KD - DROGI PUBLICZNE, KP - DROGI POWIATOWE
-  KG - DROGI GMINNE KDW - DROGI WEWNĘTRZNE, PIESZO JEZDNE

205.2



203

	6	
6		6


2022

GMINA HRUBIESZÓW


MIEJSCOWY PLAN ZAGOSPODAROWANIA PRZESTRZENNEGO

**RYSUNEK ZMIANY PLANU
GRÓDEK**

SKALA 1: 1000

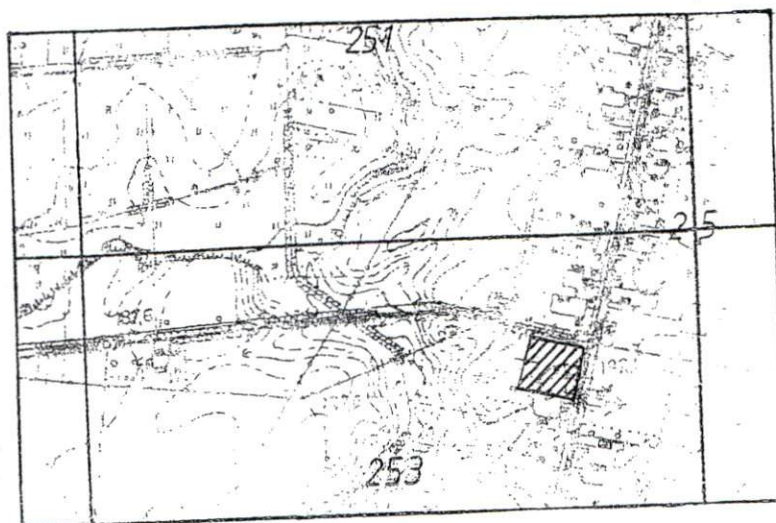


ORIENTACJA SKALA 1: 10 000

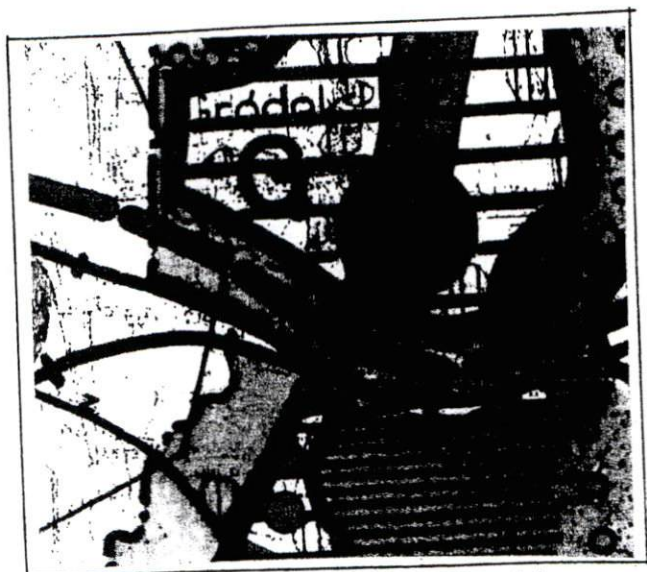

**GMINA HRUBIESZÓW STUDIUM UWARUNKOWAN
I KIERUNKÓW ZAGOSPODAROWANIA PRZESTRZENNEGO**

Załącznik nr 5
do Uchwały nr XXXIII/193/2020
Rady Gminy Hrubieszów
z dnia 5. marca 2020... r.

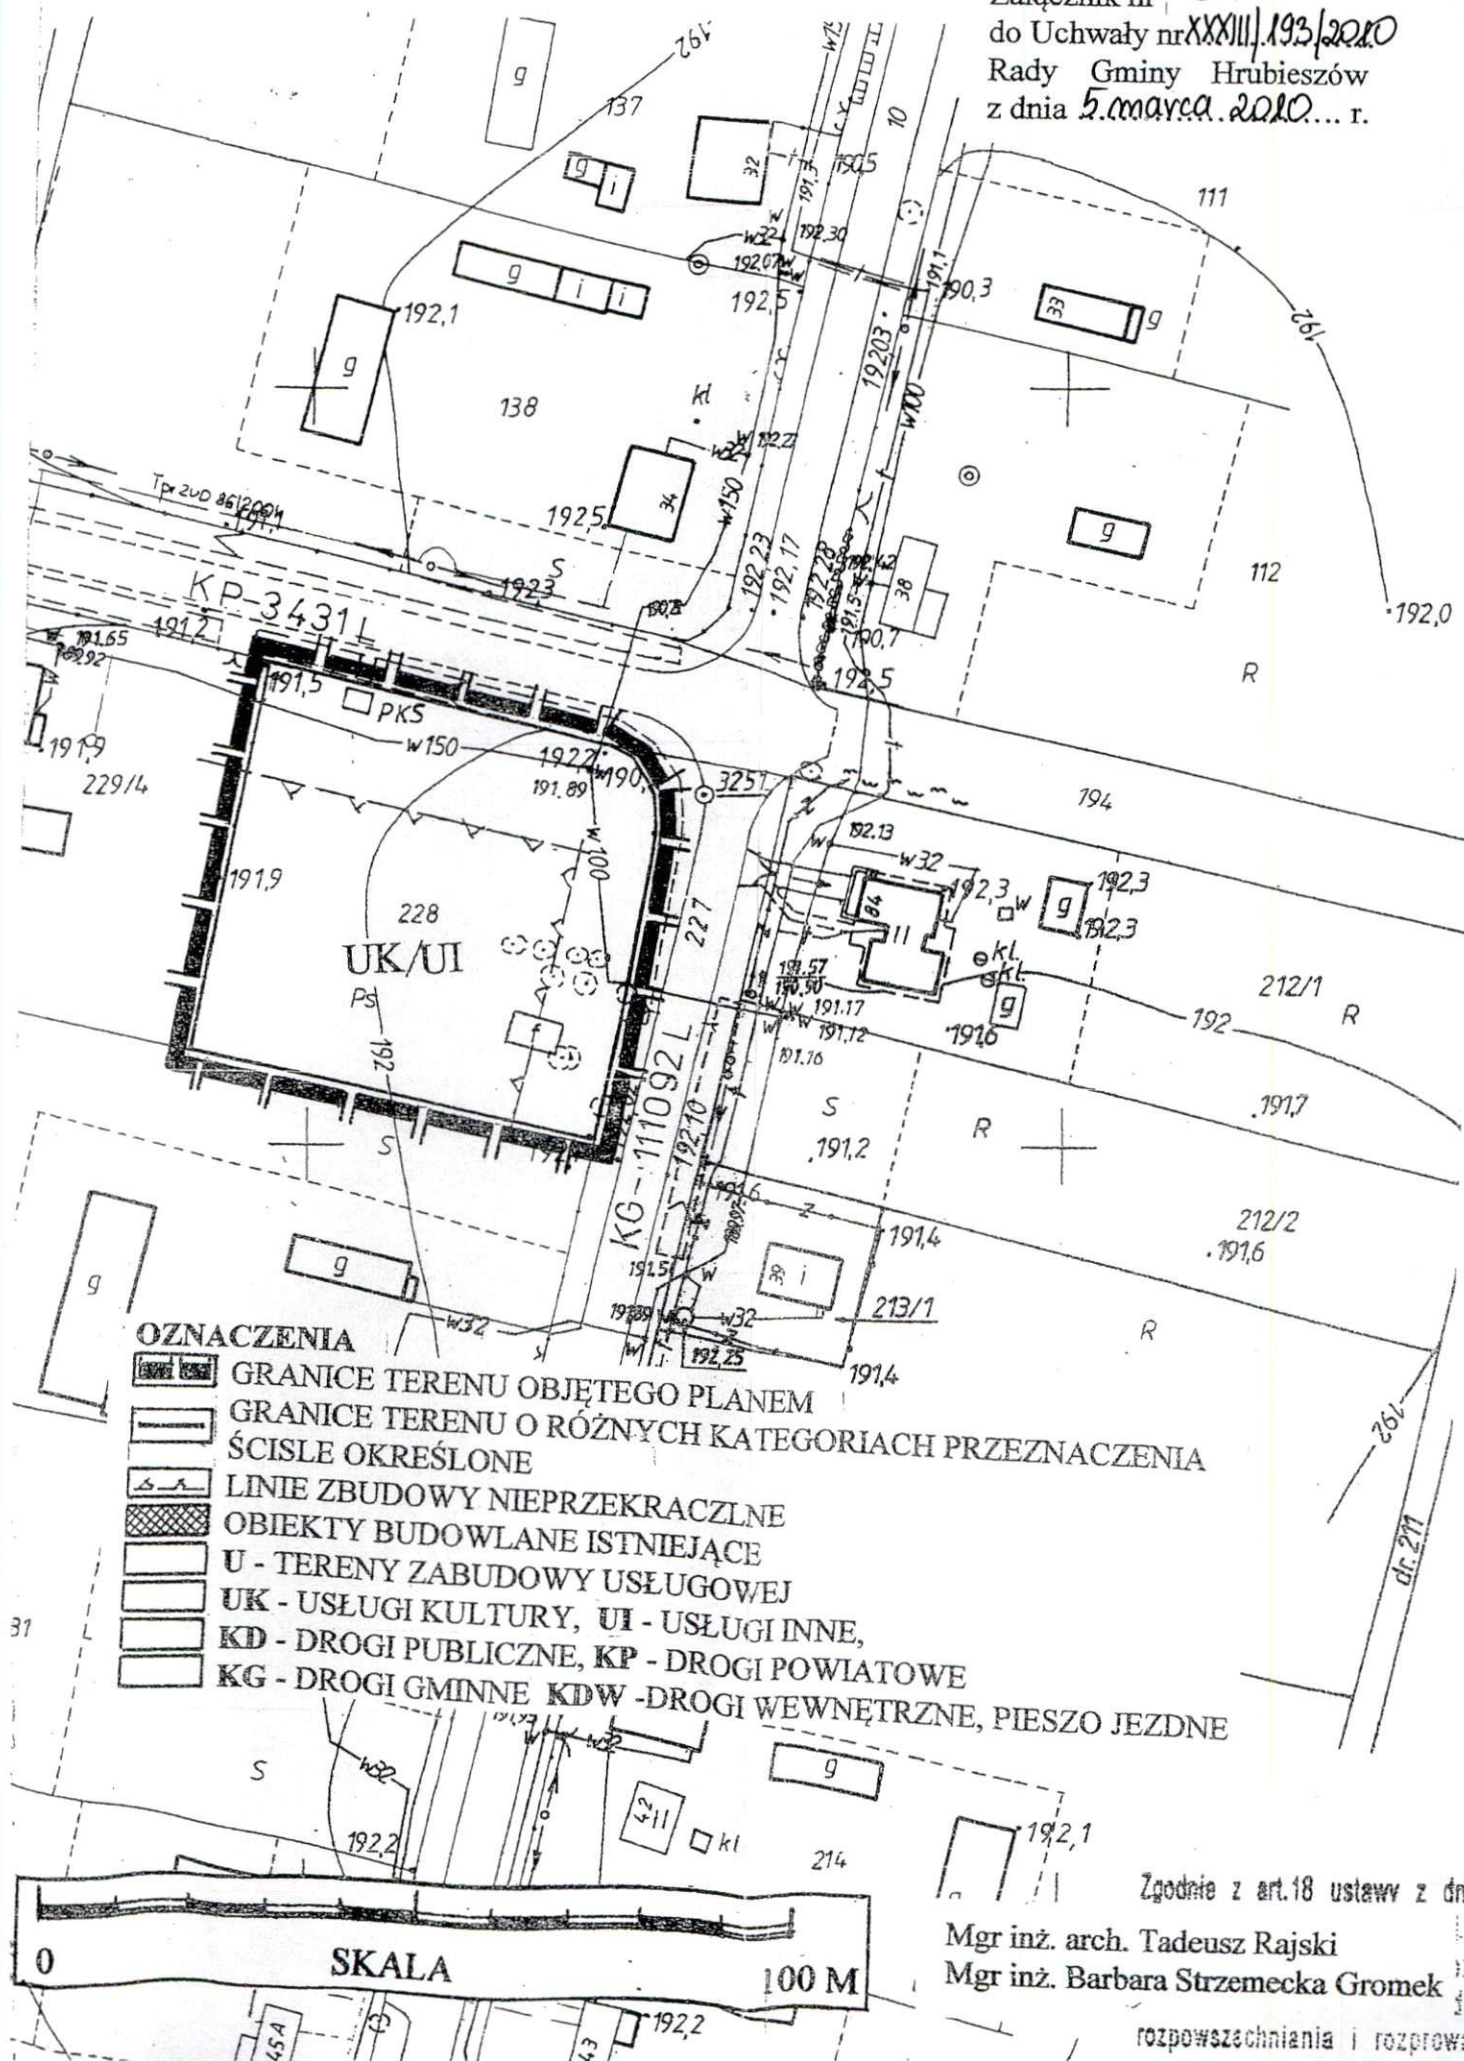

Zgodnie z art.18 ustawy z dnia

Mgr inż. arch. Tadeusz Rajski

Mgr inż. Barbara Strzemecka Gromek


rozpowszechniania i rozprowadz

GMINA HRUBIESZÓW


MIEJSCOWY PLAN ZAGOSPODAROWANIA PRZESTRZENNEGO

RYSUNEK ZMIANY PLANU
CICHOBÓRZ

SKALA 1: 1000

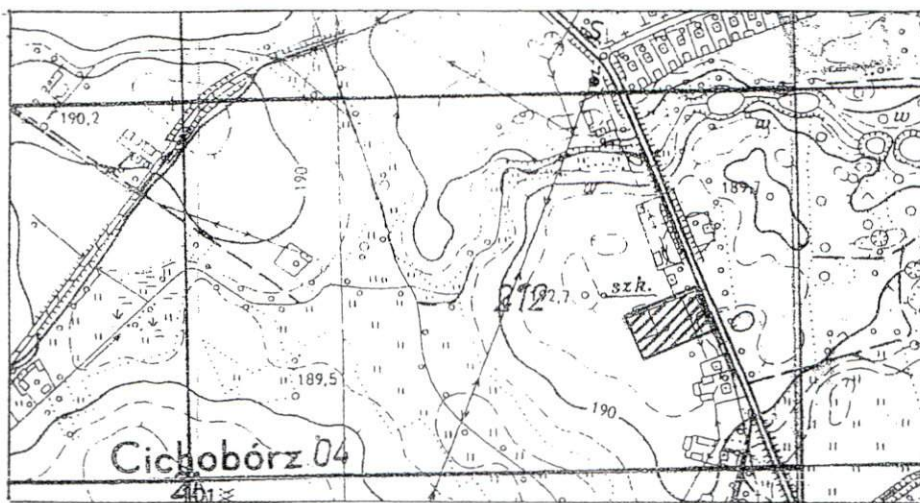


ORIENTACJA SKALA 1: 10 000

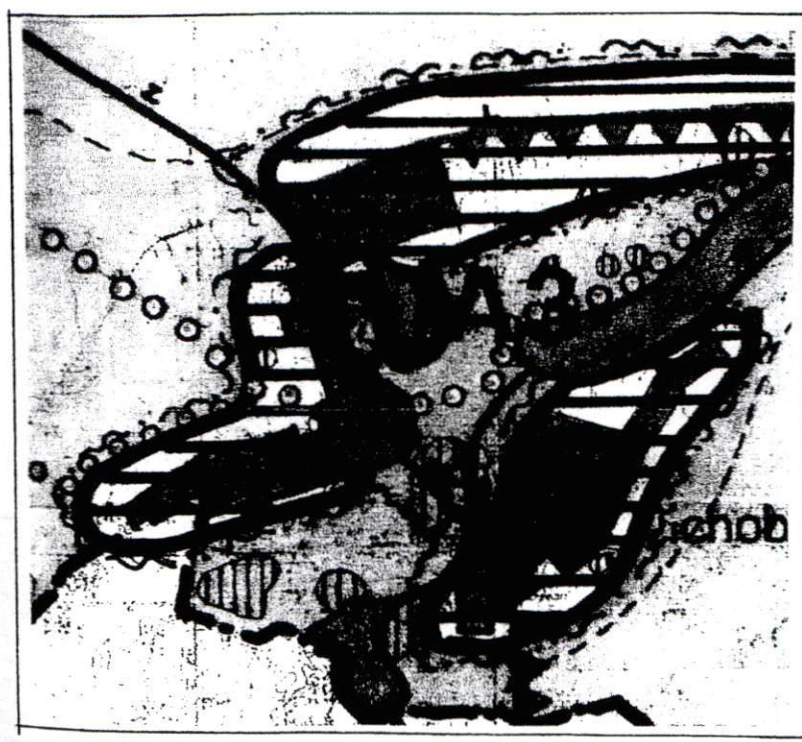

GMINA HRUBIESZÓW STUDIUM UWARUNKOWAŃ
I KIERUNKÓW ZAGOSPODAROWANIA PRZESTRZENNEGO


Załącznik nr 6
do Uchwały nr XXXIII/193/2010
Rady Gminy Hrubieszów
z dnia 5. marca 2010 r.

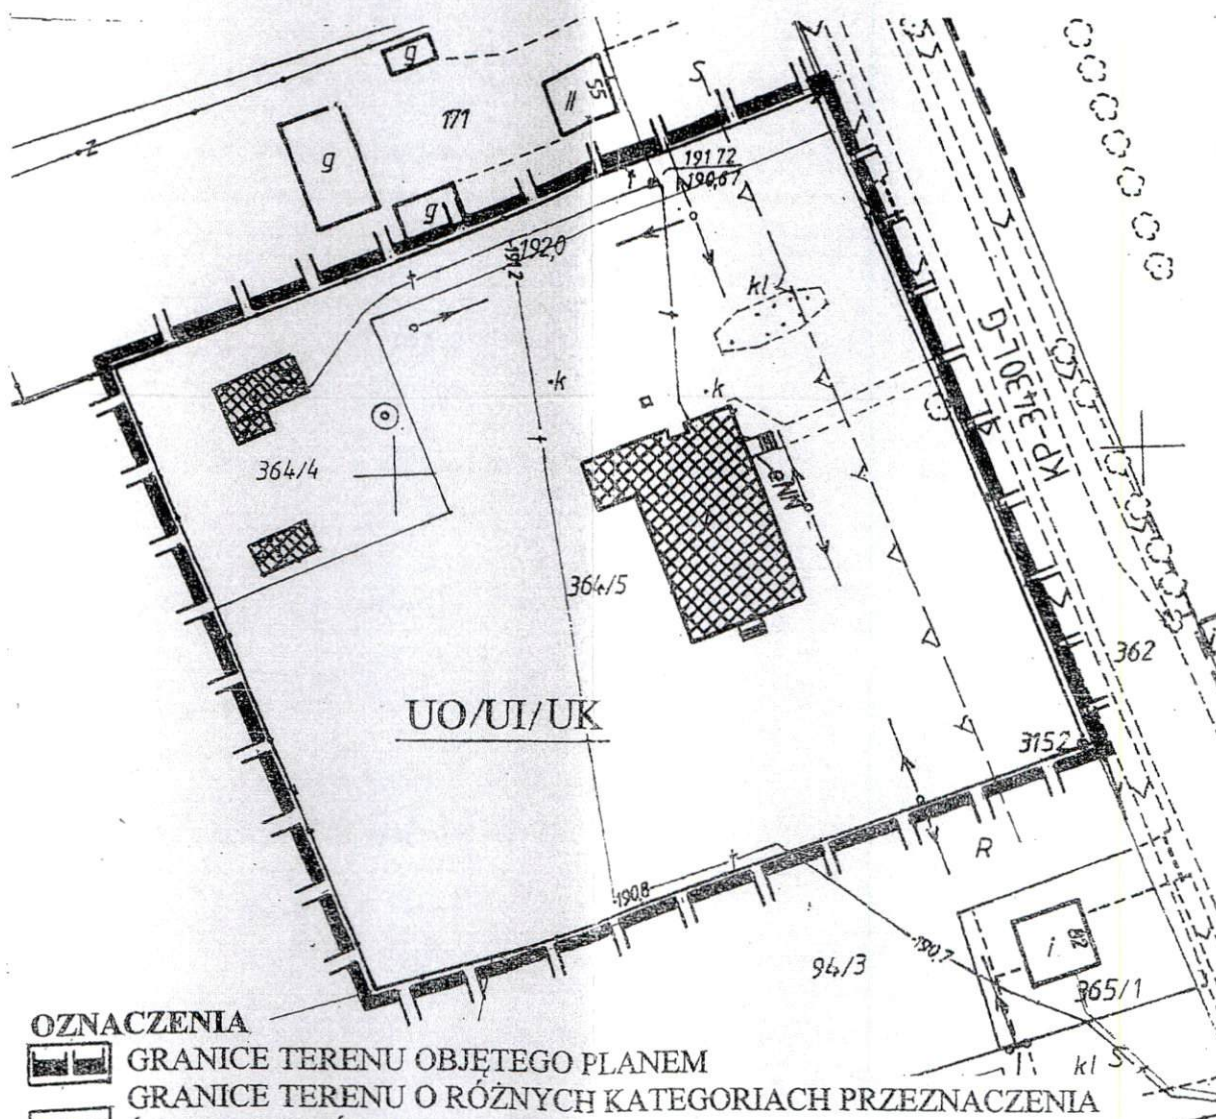

OZNACZENIA

- GRANICE TERENU OBJĘTEGO PLANEM
- GRANICE TERENU O RÓŻNYCH KATEGORIACH PRZEZNACZENIA
- ŚCISLE OKREŚLONE
- LINIE ZBUDOWY NIEPRZEKRACZALNE
- OBIEKTY BUDOWLANE ISTNIEJĄCE
- U - TERENY ZABUDOWY USŁUGOWEJ
- UK - USŁUGI KULTURY, UI - USŁUGI INNE,
- UO - USŁUGI OŚWIATY
- KD - DROGI PUBLICZNE, KP - DROGI POWIATOWE
- KG - DROGI GMINNE KDW - DROGI WEWNĘTRZNE, PIESZO JEZDNE

Mgr inż. arch. Tadeusz Rajski
Mgr inż. Barbara Strzemecka Gromek

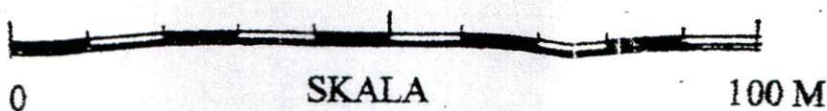


GMINA HRUBIESZÓW

MIEJSCOWY PLAN ZAGOSPODAROWANIA PRZESTRZENNEGO

RYSUNEK ZMIANY PLANU

SKALA 1: 1000

DĄBROWA MASŁOMEŃKA

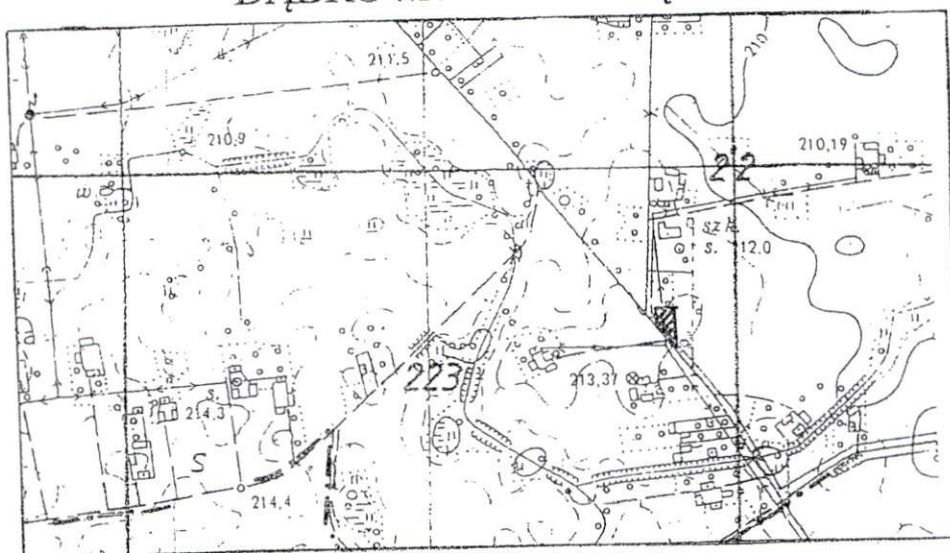

ORIENTACJA SKALA 1: 10 000

OZNACZENIA

- | | |
|---|--|
|  | GRANICE TERENU OBJĘTEGO PLANEM |
|  | GRANICE TERENU O RÓŻNYCH KATEGORIACH PRZEZNACZENIA |
|  | ŚCISLE OKREŚLONE |
|  | LINIE ZBUDOWY NIEPRZEKRACZĄCE |
|  | OBIEKTY BUDOWLANE ISTNIEJĄCE |
|  | U - TERENY ZABUDOWY USŁUGOWEJ |
|  | UK - USŁUGI KULTURY, UH - USŁUGI HANDL, UI - USŁUGI INNE |
|  | KD - DROGI PUBLICZNE KP - DROGI POWIATOWE |
|  | KG - DROGI GMINNE KDW - DROGI WEWNĘTRZNE, PIESZO JEZDNE |

Załącznik nr

do Uchwały nr. XXXIII/193/2010

Rady Gminy Hrubieszów

z dnia 5. marca 2010.... r.



Mgr inż. arch. Tadeusz Rajski


Mgr inż. Barbara Strzemecka Gromek

GMINA HRUBIESZÓW

MIEJSCOWY PLAN ZAGOSPODAROWANIA PRZESTRZENNEGO

RYSUNEK ZMIANY PLANU
KOBŁO

SKALA 1: 1000

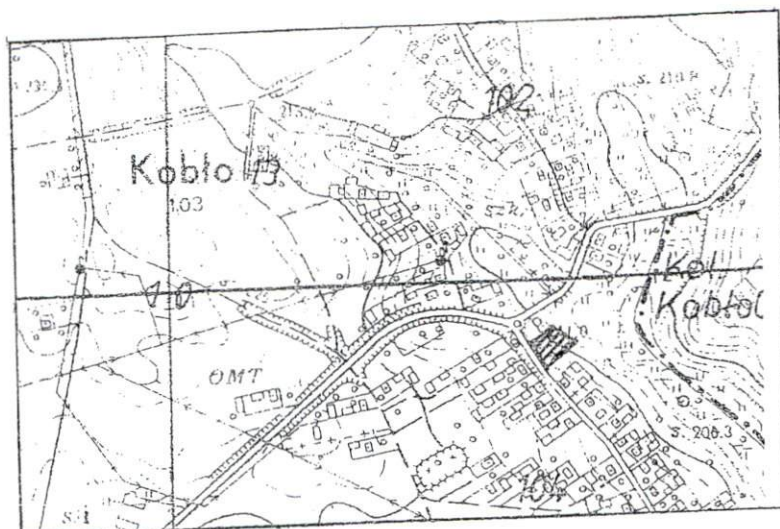


ORIENTACJA SKALA 1: 10 000



GMINA HRUBIESZÓW STUDIUM UWARUNKOWAŃ
I KIERUNKÓW ZAGOSPODAROWANIA PRZESTRZENNEGO


Załącznik nr 8
do Uchwały nr XXXIII/193/2010
Rady Gminy Hrubieszów
z dnia 5. marca 2010 r.

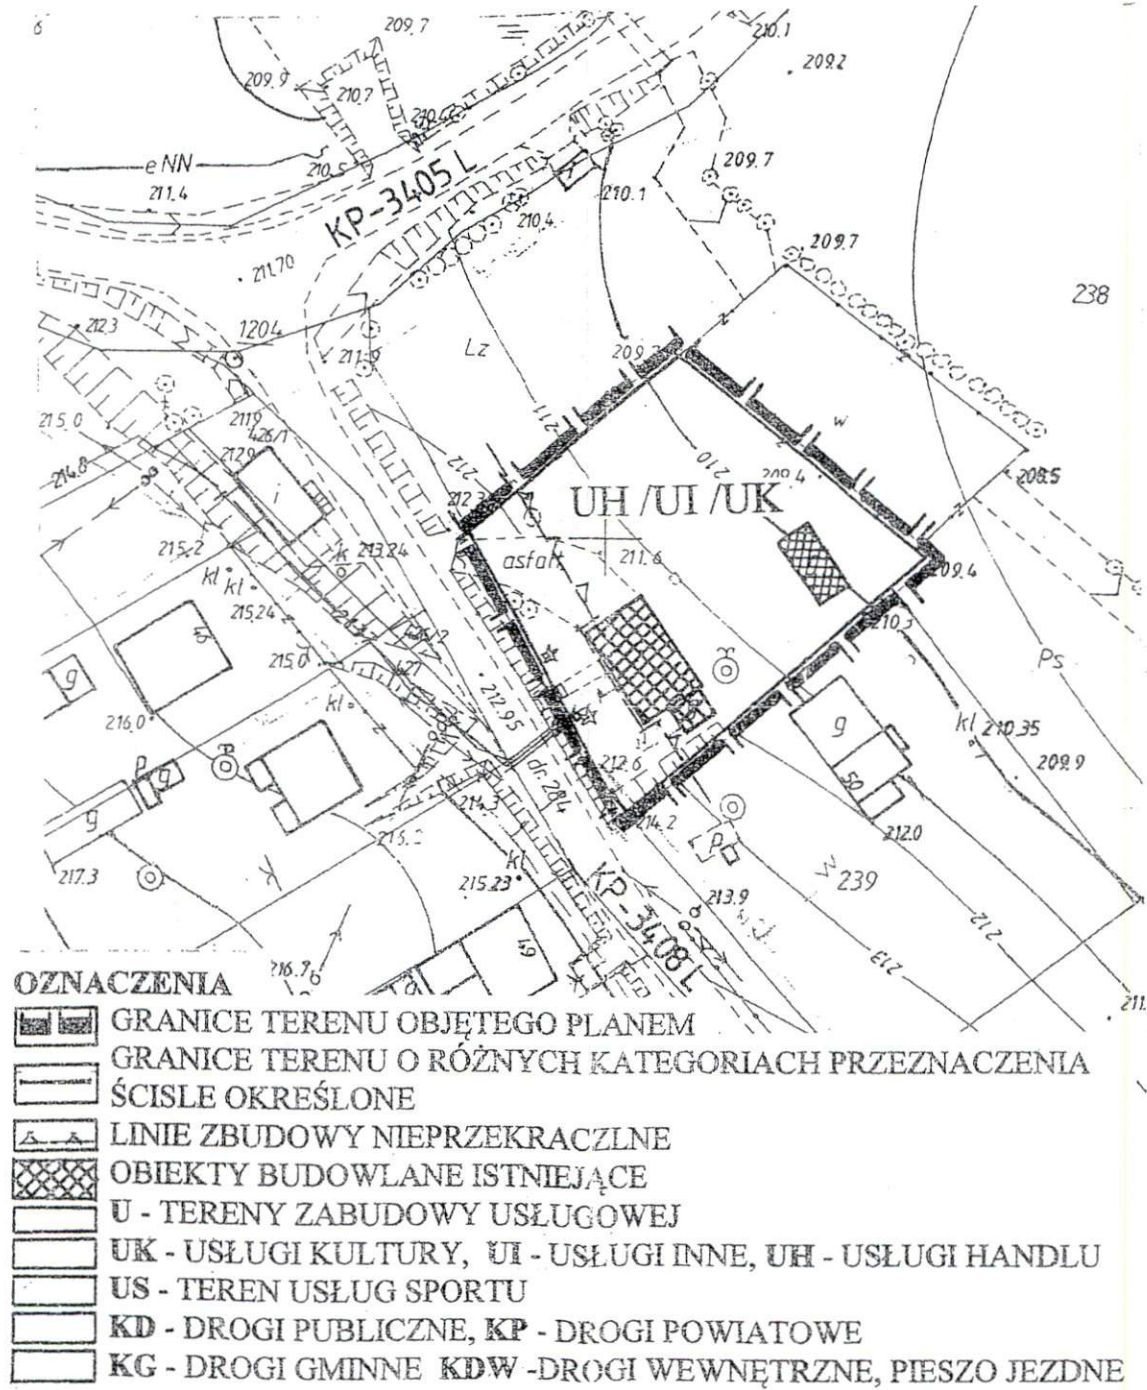

Mgr inż. arch. Tadeusz Rajski
Mgr inż. Barbara Strzemecka Gromek



Załącznik nr 9
do Uchwały nr XXXIII/193/2010
Rady Gminy Hrubieszów
z dnia 5 marca 2010... r.

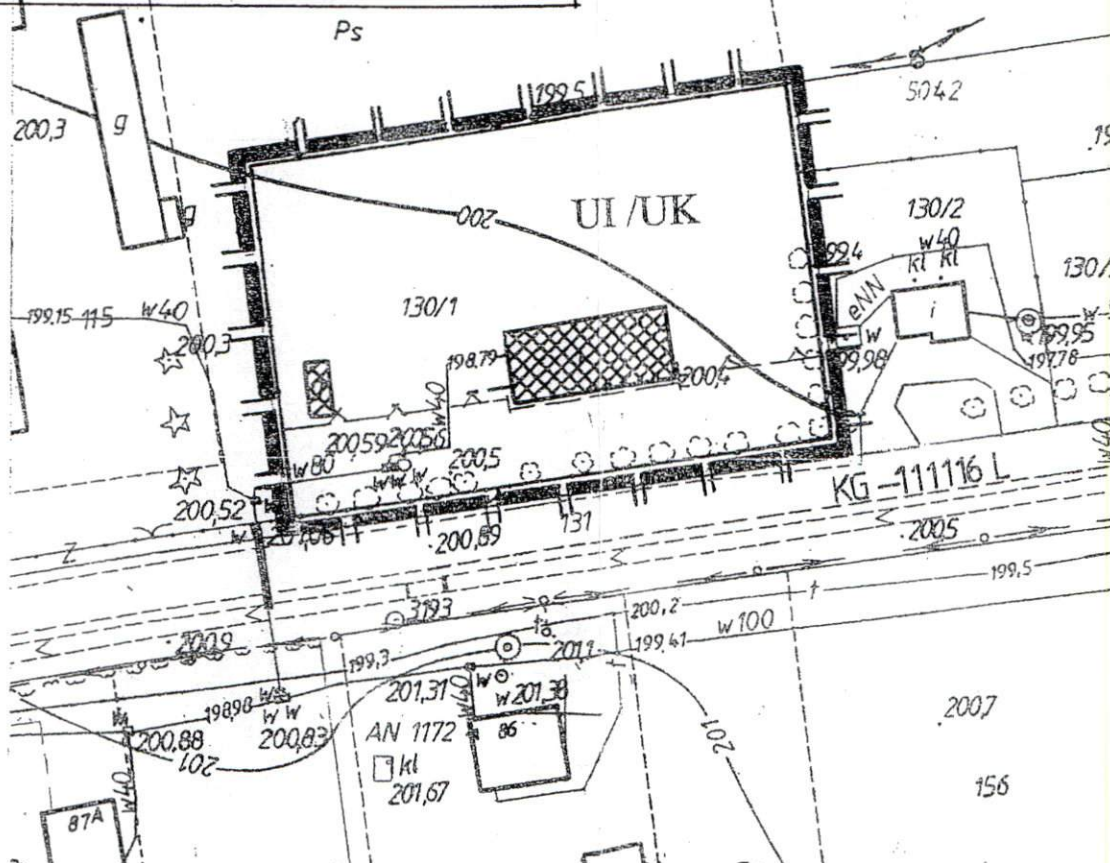


Mgr inż. arch. Tadeusz Rajski
Mgr inż. Barbara Strzemecka Gromek

GMINA HRUBIESZÓW

MIEJSCOWY PLAN ZAGOSPODAROWANIA PRZESTRZENNEGO

RYSUNEK ZMIANY PLANU
KOZODAWY

SKALA 1: 1000

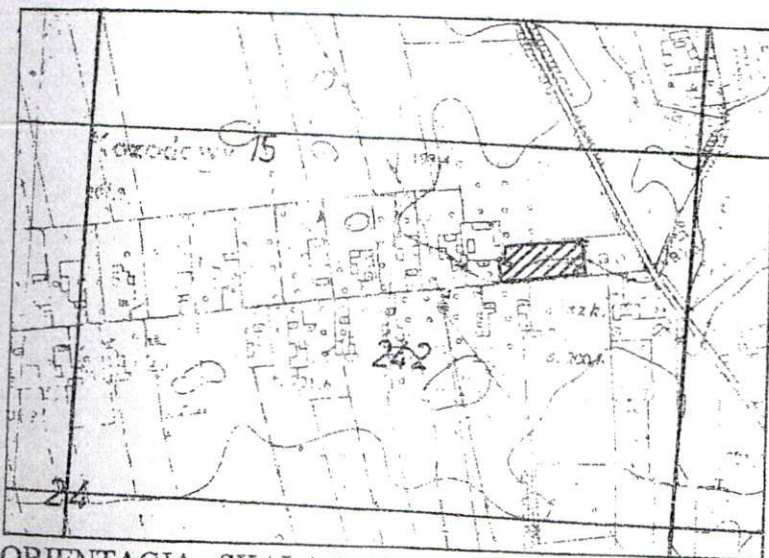

ORIENTACJA SKALA 1: 10 000

OZNACZENIA


-  GRANICE TERENU OBJĘTEGO PLANEM
-  GRANICE TERENU O RÓŻNYCH KATEGORIACH PRZEZNACZENIA
ŚCISLE OKREŚLONE
-  LINIE ZBUDOWY NIEPRZEKRACZALNE
-  OBIEKTY BUDOWLANE ISTNIEJĄCE
-  U - TERENY ZABUDOWY USŁUGOWEJ
-  UK - USŁUGI KULTURY, UI - USŁUGI INNE,
-  KD - DROGI PUBLICZNE, KP - DROGI POWIATOWE
-  KG - DROGI GMINNE KDW - DROGI WEWNĘTRZNE, PIESZO JEZDNE

GMINA HRUBIESZÓW **MIEJSCOWY PLAN ZAGOSPODAROWANIA** **PRZESTRZENNEGO**

RYSUNEK ZMIANY PLANU

KUŁAKOWICE II

SKALA 1: 1000


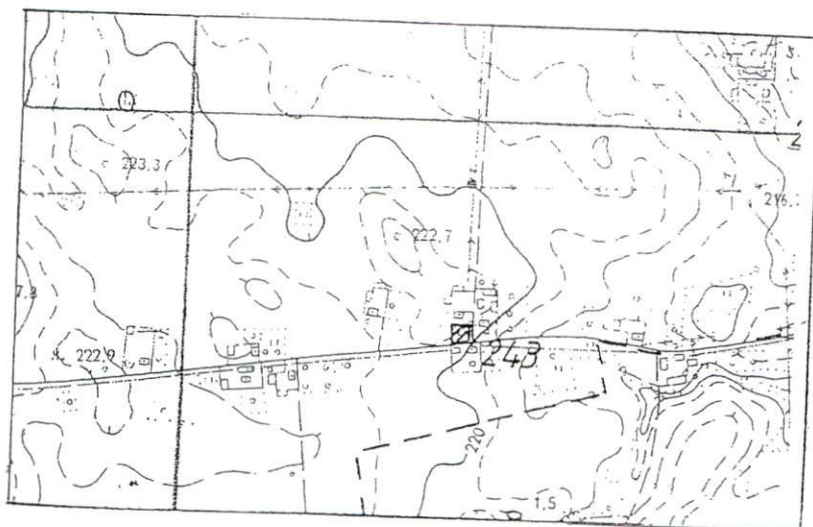


ORIENTACJA SKALA 1: 10 000

OZNACZENIA

-  GRANICE TERENU OBJĘTEGO PLANEM
-  GRANICE TERENU O RÓŻNYCH KATEGORIACH PRZEZNACZENIA
-  ŚCISLE OKREŚLONE
-  LINIE ZBUDOWY NIEPRZEKRACZLNE
-  OBIEKTY BUDOWLANE ISTNIEJĄCE
-  U - TERENY ZABUDOWY USŁUGOWEJ
-  UK - USŁUGI KULTURY, UI - USŁUGI INNE
-  KD - DROGI PUBLICZNE KP - DROGI POWIATOWE
-  KG - DROGI GMINNE KDW - DROGI WEWNĘTRZNE, PIESZO JEZDNE

Załącznik nr 10
do Uchwały nr XXXIII/193/2010
Rady Gminy Hrubieszów
z dnia 5 marca 2010 r.

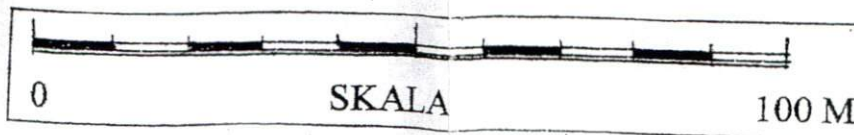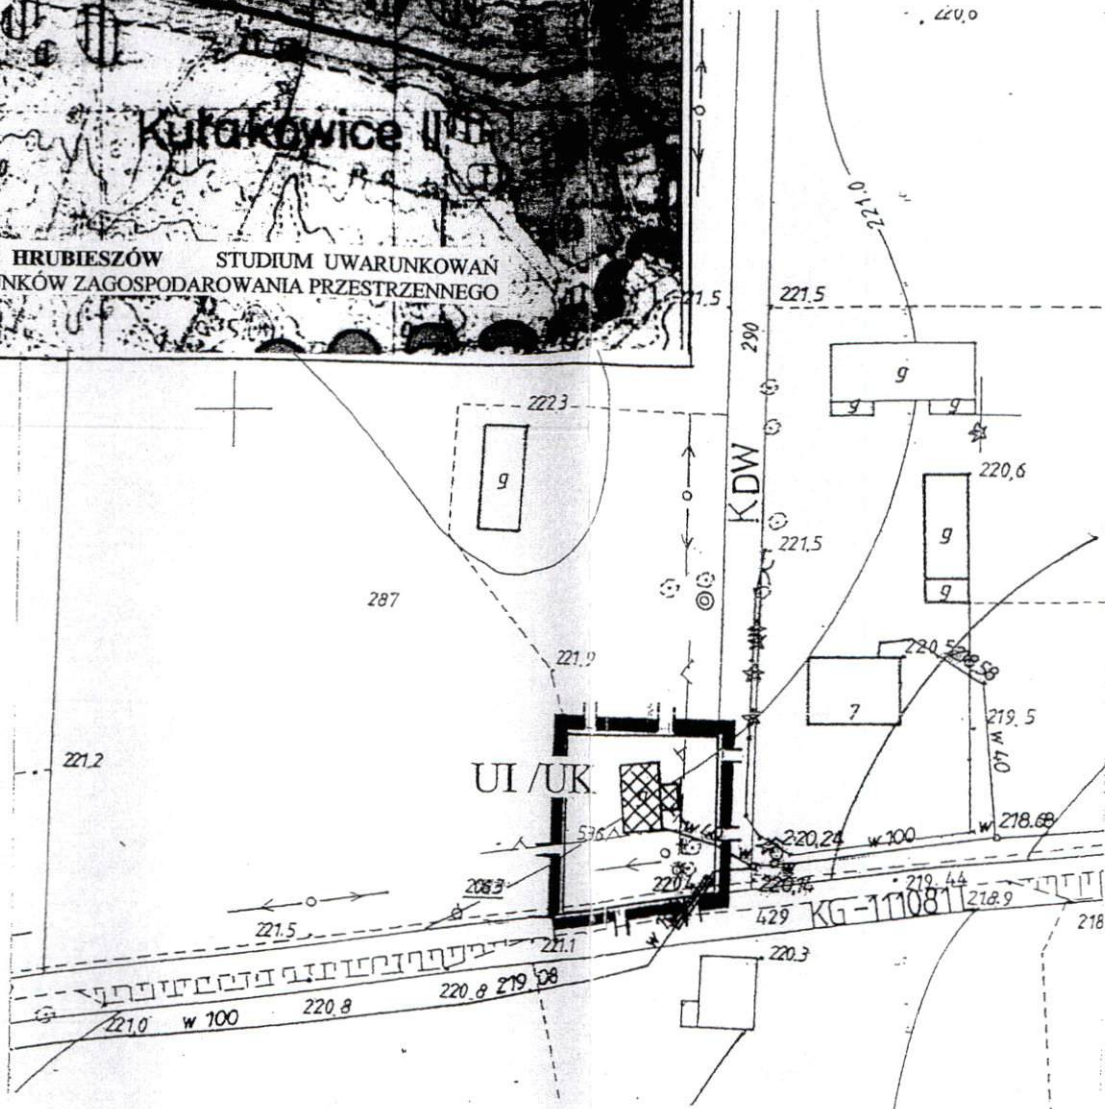


Mgr inż. arch. Tadeusz Rajski
Mgr inż. Barbara Strzemecka Gromek

GMINA HRUBIESZÓW


MIEJSCOWY PLAN ZAGOSPODAROWANIA PRZESTRZENNEGO

RYSUNEK ZMIANY PLANU
MASŁOMECZ


SKALA 1: 1000

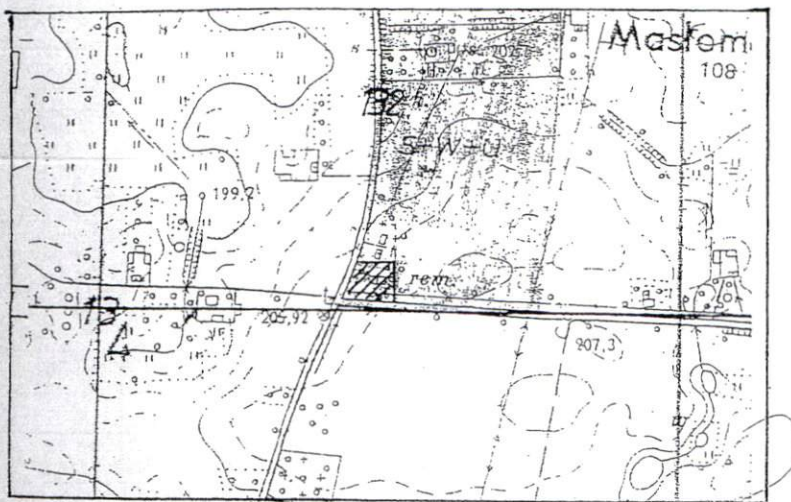

ORIENTACJA SKALA 1: 10 000

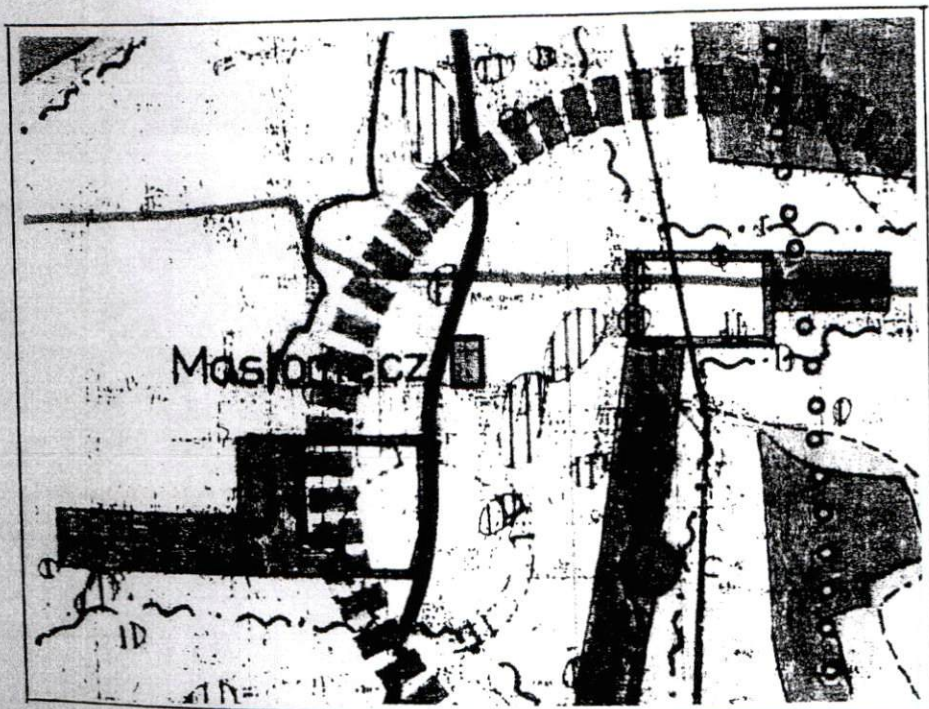

GMINA HRUBIESZÓW STUDIUM UWARUNKWAŃ
I KIERUNKÓW ZAGOSPODAROWANIA PRZESTRZENNEGO

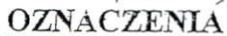

- | | |
|---|--|
|  | GRANICE TERENU OBJĘTEGO PLANEM |
|  | GRANICE TERENU O RÓŻNYCH KATEGORIACH PRZEZNACZENIA |
|  | ŚCISLE OKREŚLONE |
|  | LINIE ZBUDOWY NIEPRZEKRACZALNE |
|  | OBIEKTY BUDOWLANE ISTNIEJĄCE |
|  | U - TERENY ZABUDOWY USŁUGOWEJ |
|  | UK - USŁUGI KULTURY, UH - USŁUGI HANDL, UI - USŁUGI INNE |
|  | UT - USŁUGI TURYSTYKI, UR - USŁUGI RZEMIOSŁA |
|  | KD - DROGI PUBLICZNE KP - DROGI POWIATOWE |
|  | KG - DROGI GMINNE KDW - DROGI WEWNĘTRZNE, PIESZO JEZDNE |

Mgr inż. arch. Tadeusz Rajski

Mgr inż. Barbara Strzemecka Gromek



SKALA


100 M

GMINA HRUBIESZÓW


MIEJSCOWY PLAN ZAGOSPODAROWANIA PRZESTRZENNEGO

RYSUNEK ZMIANY PLANU
MIENIANY

SKALA 1: 1000

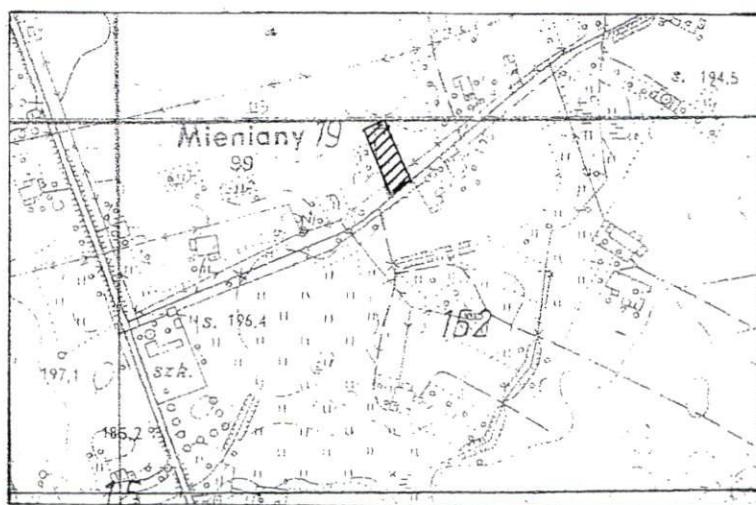


ORIENTACJA SKALA 1: 10 000

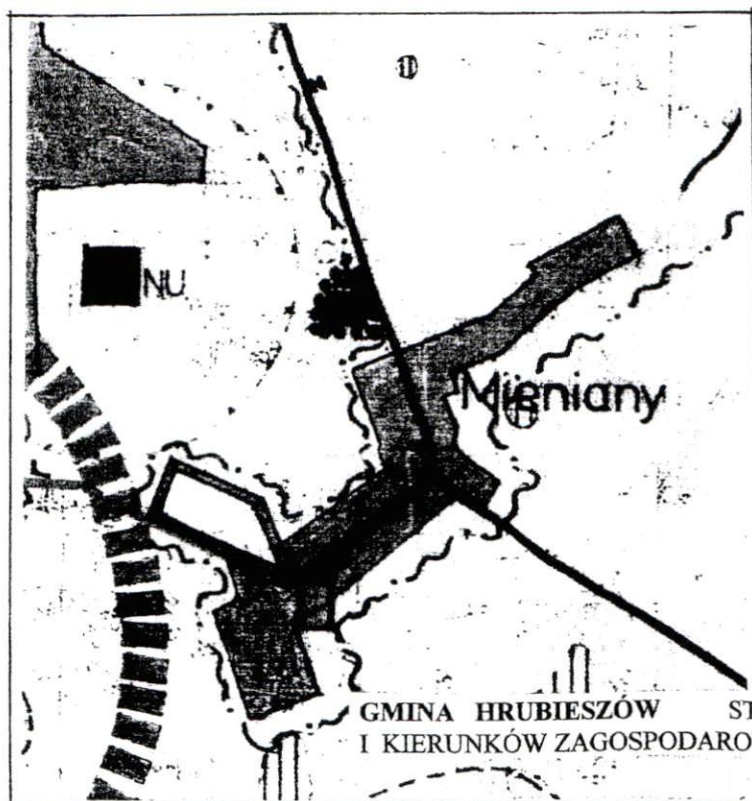

GMINA HRUBIESZÓW STUDIUM UWARUNKOWAŃ
I KIERUNKÓW ZAGOSPODAROWANIA PRZESTRZENNEGO

Załącznik nr ... **12**
do Uchwały nr **XXXIII/193/2010**
Rady Gminy Hrubieszów
z dnia **5 marca 2010** r.

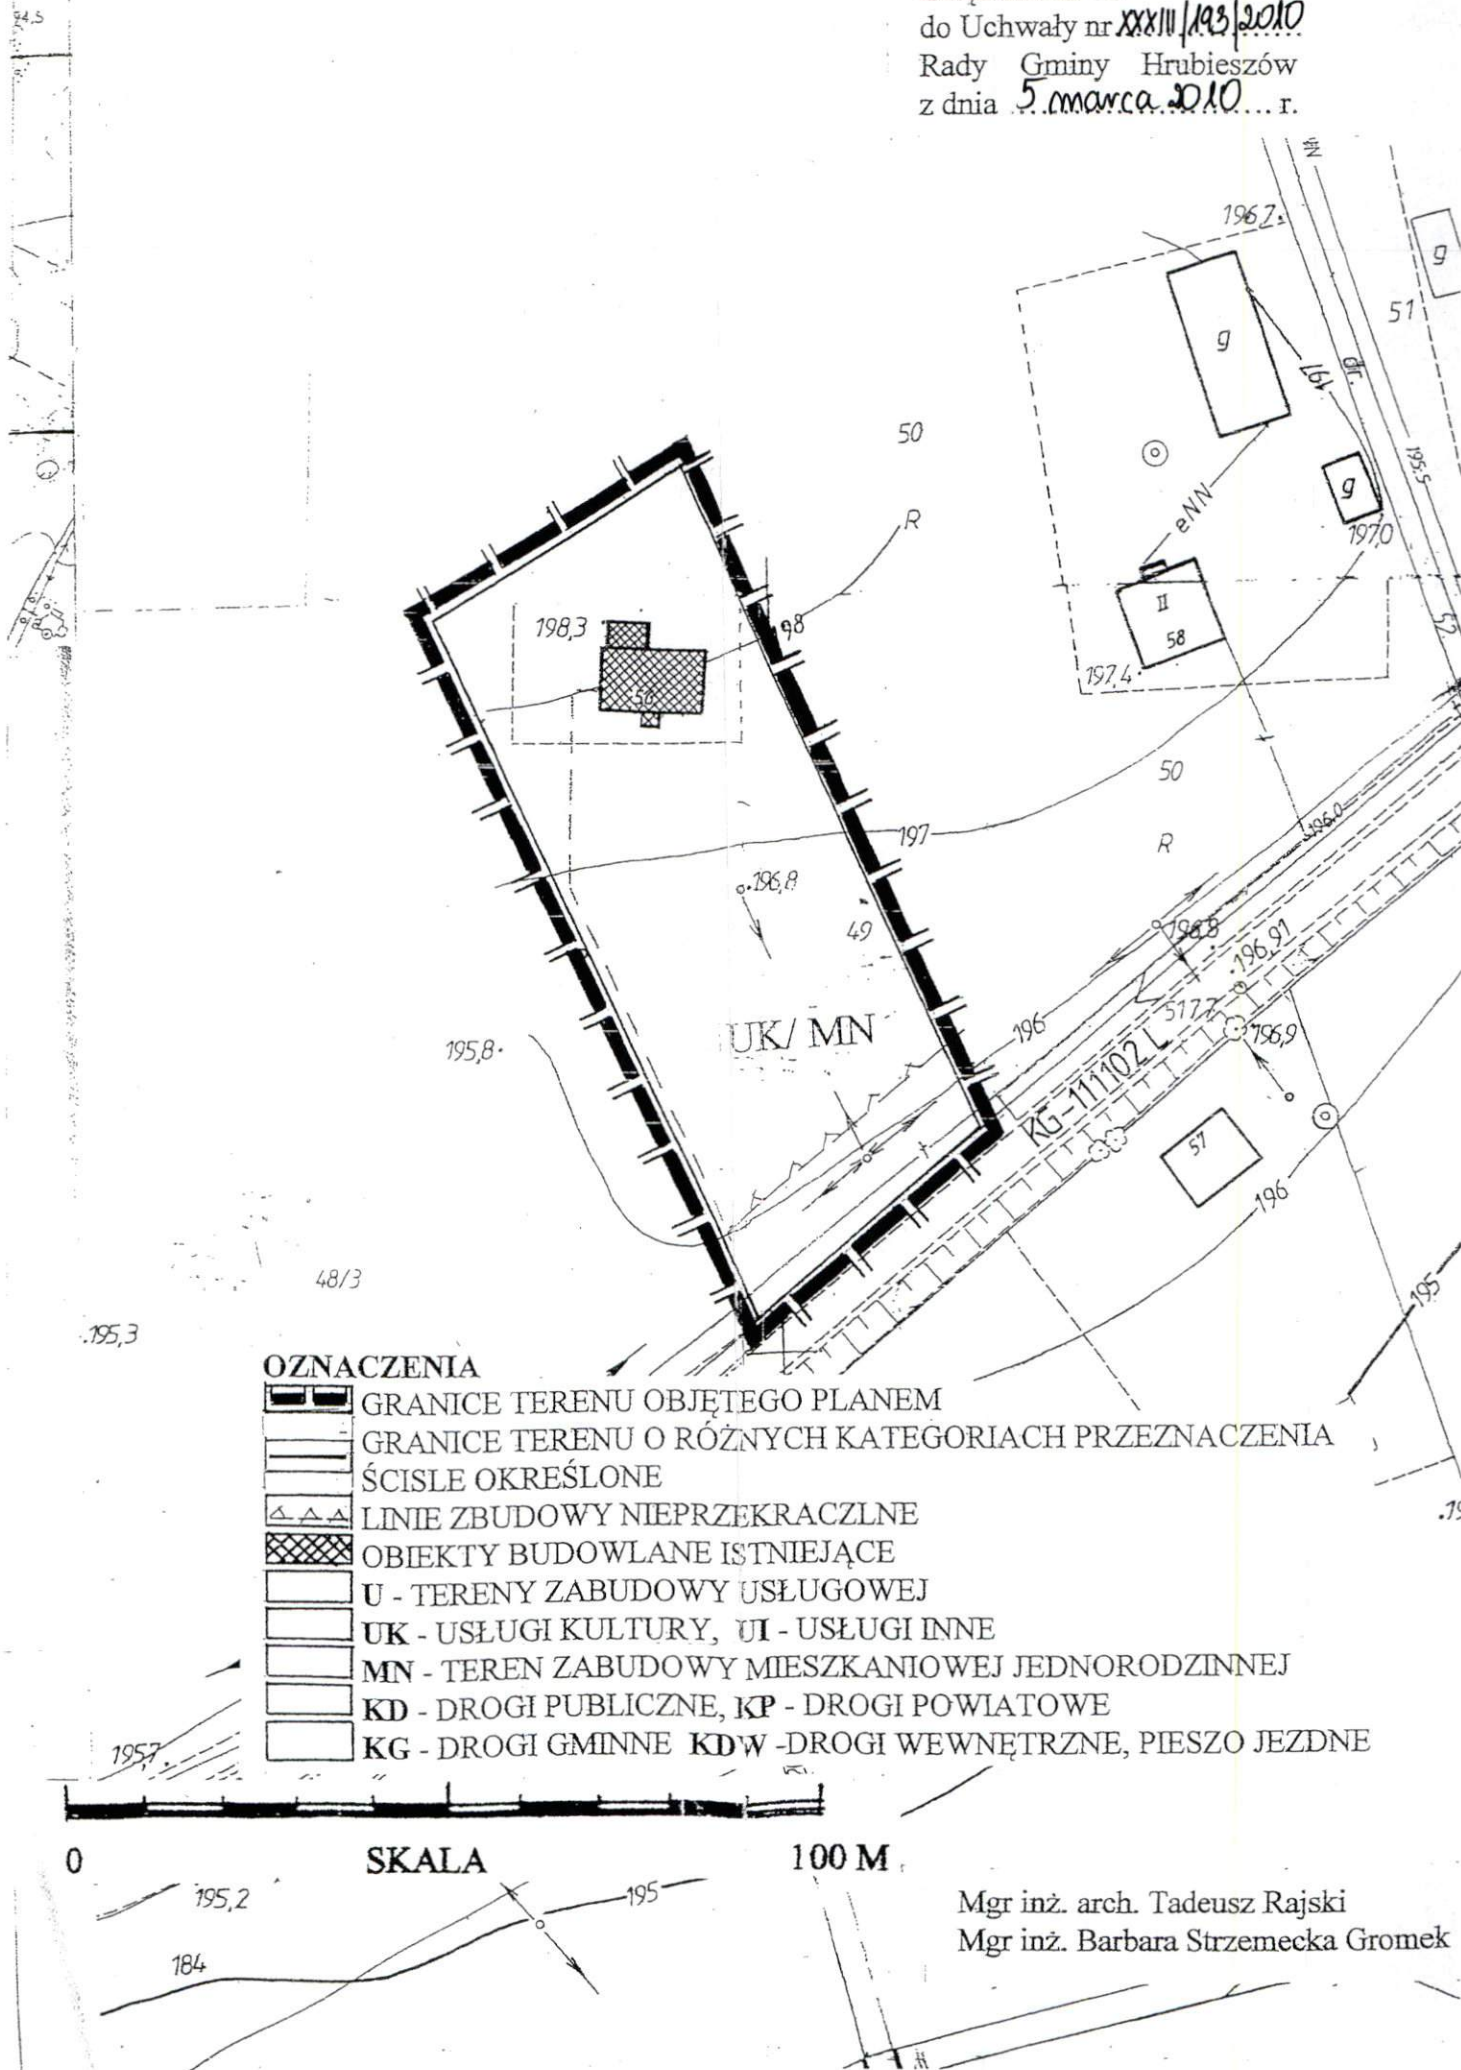

OZNACZENIA

- GRANICE TERENU OBJĘTEGO PLANEM
- GRANICE TERENU O RÓŻNYCH KATEGORIACH PRZEZNACZENIA ŚCISLE OKREŚLONE
- LINIE ZBUDOWY NIEPRZEKRACZALNE
- OBIEKTY BUDOWLANE ISTNIEJĄCE
- U - TERENY ZABUDOWY USŁUGOWEJ
- UK - USŁUGI KULTURY, UI - USŁUGI INNE
- MN - TEREN ZABUDOWY MIESZKANIOWEJ JEDNORODZINNEJ
- KD - DROGI PUBLICZNE, KP - DROGI POWIATOWE
- KG - DROGI GMINNE KDW - DROGI WEWNĘTRZNE, PIESZO JEZDNE


0

SKALA

100 M

Mgr inż. arch. Tadeusz Rajski
Mgr inż. Barbara Strzemecka Gromek

Załącznik nr **13**
do Uchwały nr **xxxiii/193/2010**
Rady Gminy Hrubieszów
z dnia **5 marca 2010** r.

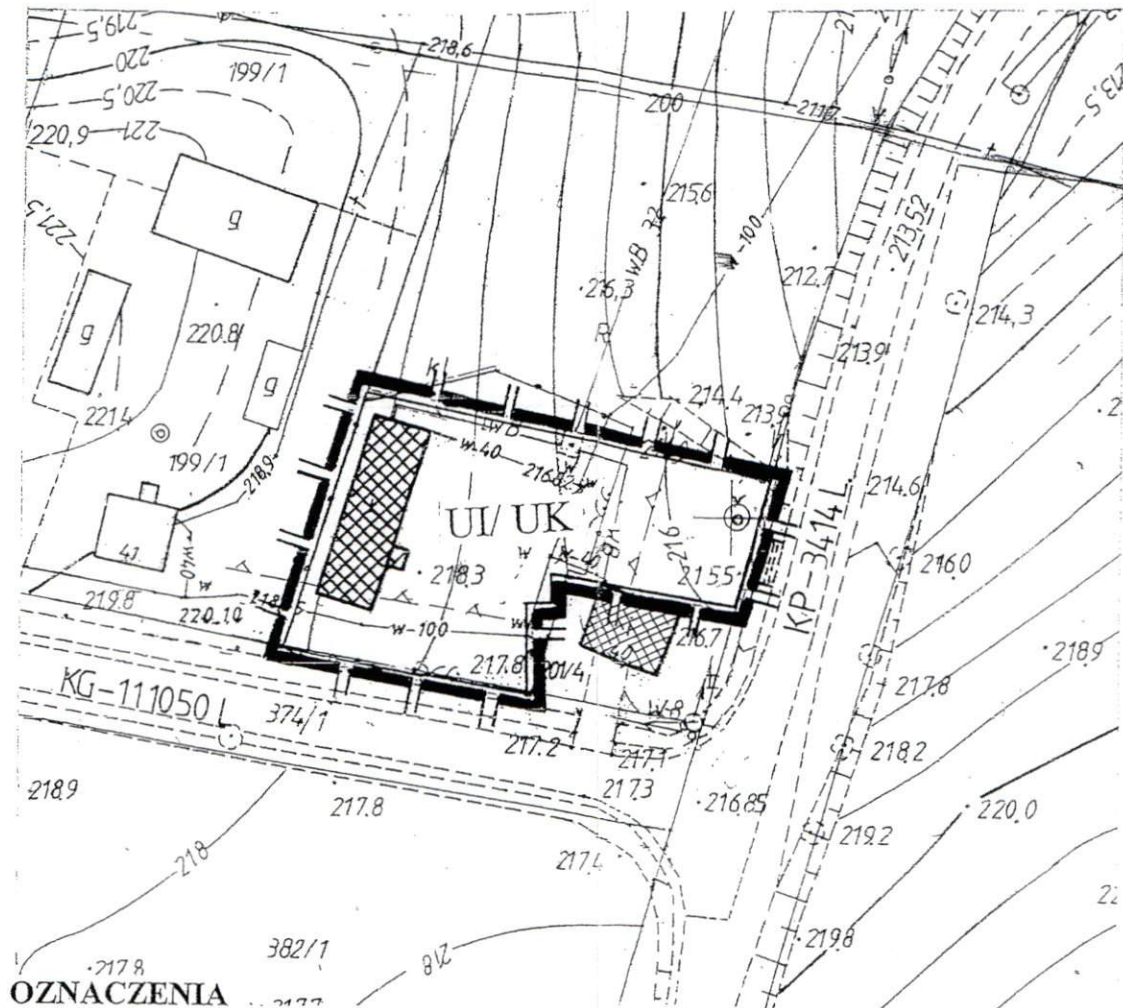

OZNACZENIA

- | | |
|---|--|
|  | GRANICE TERENU OBJĘTEGO PLANEM |
|  | GRANICE TERENU O RÓŻNYCH KATEGORIACH PRZEZNACZENIA
ŚCISLE OKREŚLONE |
|  | LINIE ZBUDOWY NIEPRZEKRACZALNE |
|  | OBIEKTY BUDOWLANE ISTNIEJĄCE |
|  | U - TERENY ZABUDOWY USŁUGOWEJ |
|  | UK - USŁUGI KULTURY, UI - USŁUGI INNE, |
|  | KD - DROGI PUBLICZNE, KP - DROGI POWIATOWE |
|  | KG - DROGI GMINNE KDW - DROGI WEWNĘTRZNE, PIESZO JEZDNE |

Mgr inż. arch. Tadeusz Rajski
Mgr inż. Barbara Strzemecka Gromek



0

SKALA


100 M

GMINA HRUBIESZÓW

MIEJSCOWY PLAN ZAGOSPODAROWANIA PRZESTRZENNEGO

RYSUNEK ZMIANY PLANU
NOWOSIÓŁKI

SKALA 1: 1000

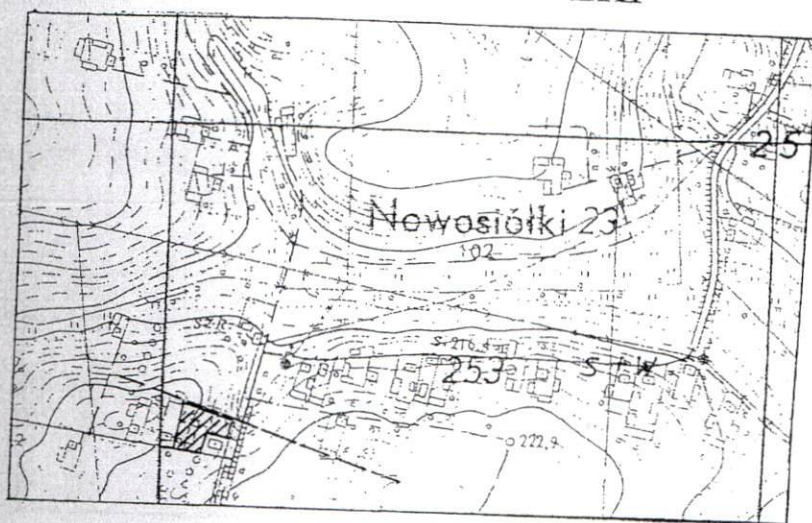


ORIENTACJA SKALA 1: 10 000



GMINA HRUBIESZÓW STUDYUM UWARUNKOWAŃ
I KIERUNKÓW ZAGOSPODAROWANIA PRZESTRZENNEGO

Załącznik nr ... 14
do Uchwały nr ~~xxxi~~ 193/2010
Rady Gminy Hrubieszów
z dnia 5 marca 2010 r.

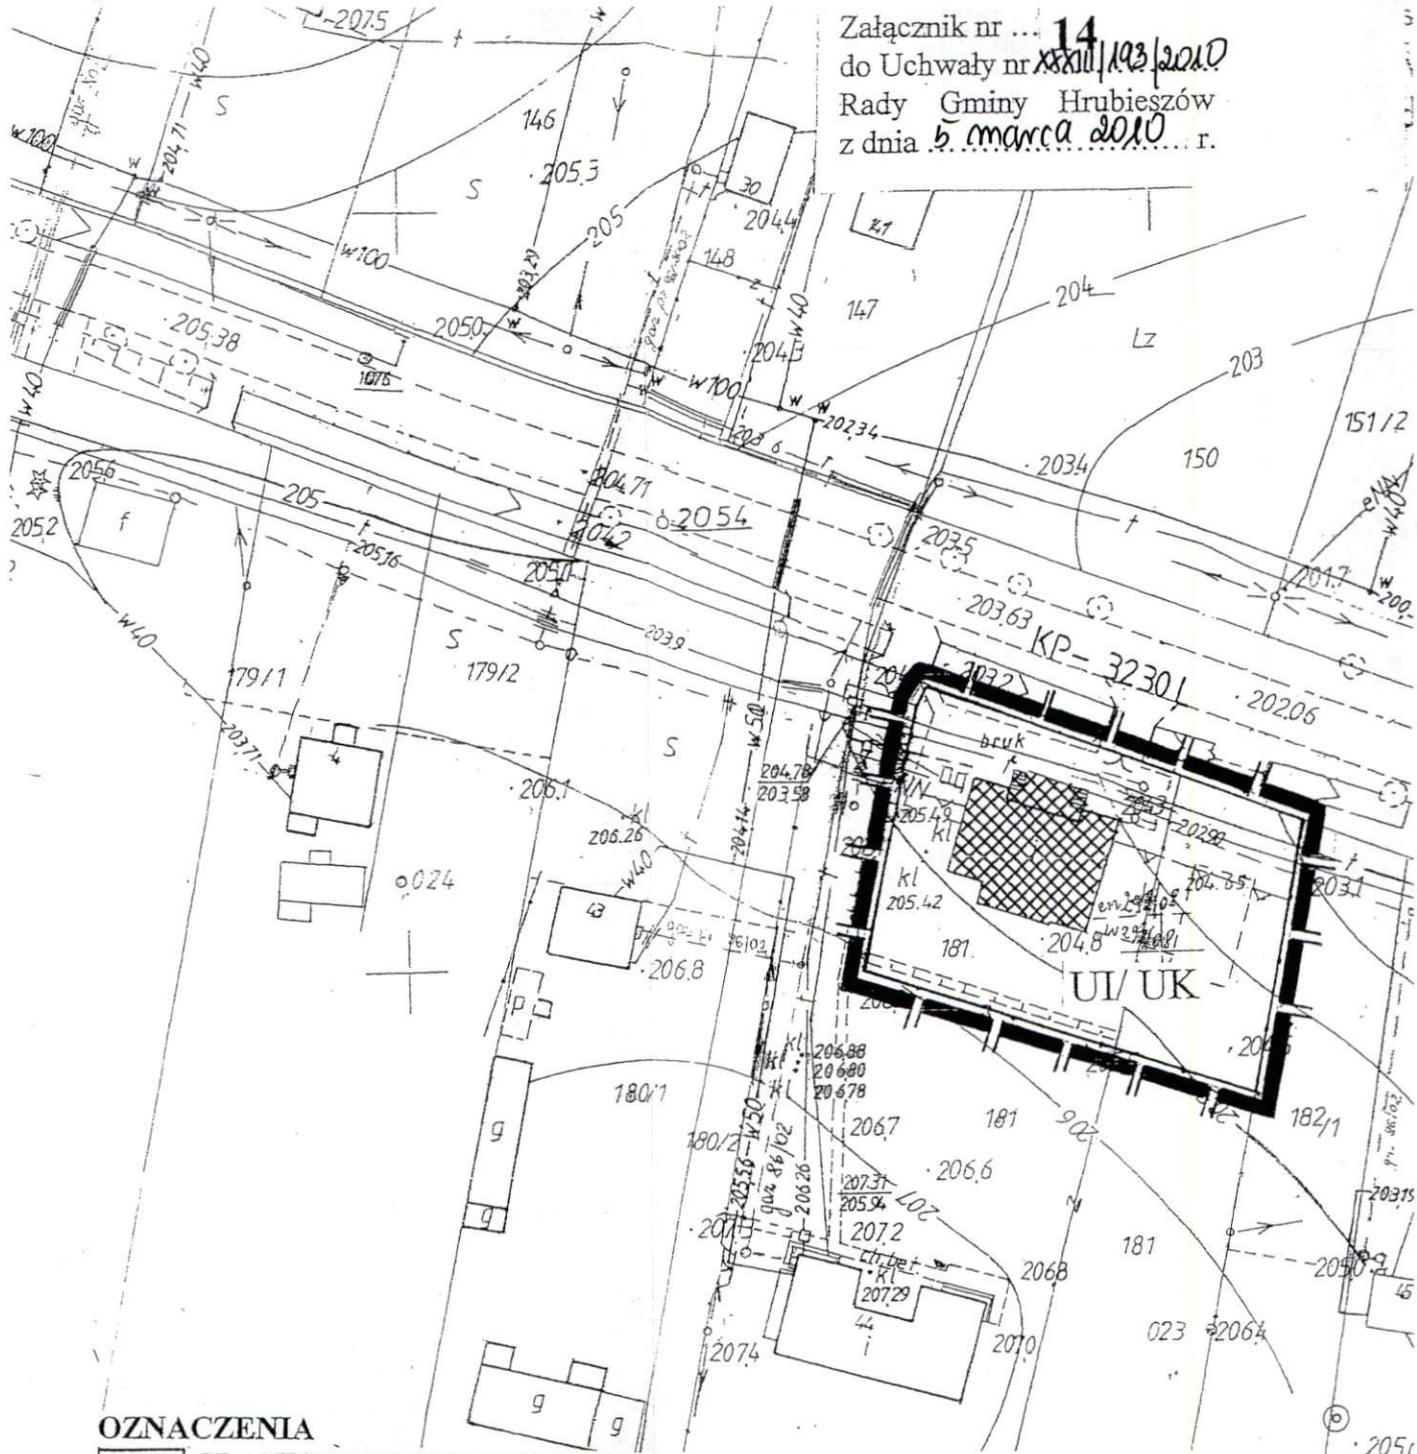

OZNACZENIA

- | | |
|---|---|
|  | GRANICE TERENU OBJĘTEGO PLANEM |
|  | GRANICE TERENU O RÓŻNYCH KATEGORIACH PRZEZNACZENIA |
|  | ŚCISLE OKREŚLONE |
|  | LINIE ZBUDOWY NIEPRZEKRACZALNE |
|  | OBIEKTY BUDOWLANE ISTNIEJĄCE |
|  | U - TERENY ZABUDOWY USŁUGOWEJ |
|  | UK - USŁUGI KULTURY, UI - USŁUGI INNE, |
|  | KD - DROGI PUBLICZNE, KP - DROGI POWIATOWE |
|  | KG - DROGI GMINNE KDW - DROGI WEWNĘTRZNE, PIESZO JEZDNE |

0

SKALA

100 M


Mgr inż. arch. Tadeusz Rajski
Mgr inż. Barbara Strzemecka Gromek

GMINA HRUBIESZÓW


MIEJSCOWY PLAN ZAGOSPODAROWANIA PRZESTRZENNEGO

RYSUNEK ZMIANY PLANU
OBROWIEC

SKALA 1: 1000

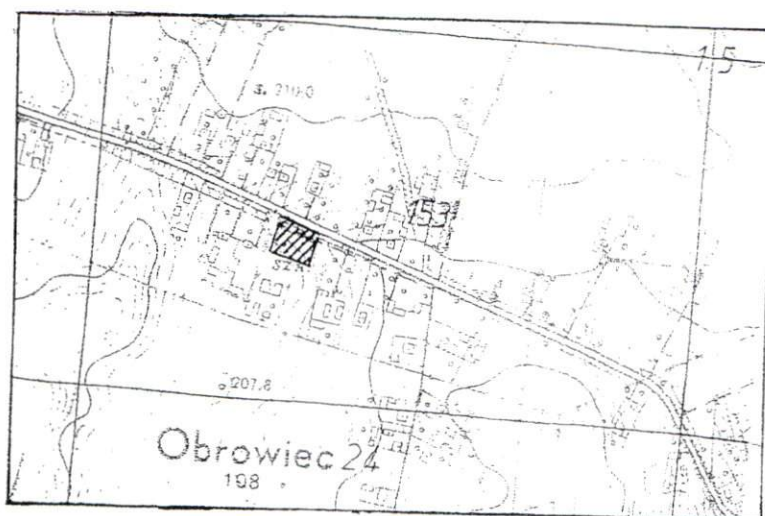

ORIENTACJA SKALA 1: 10 000

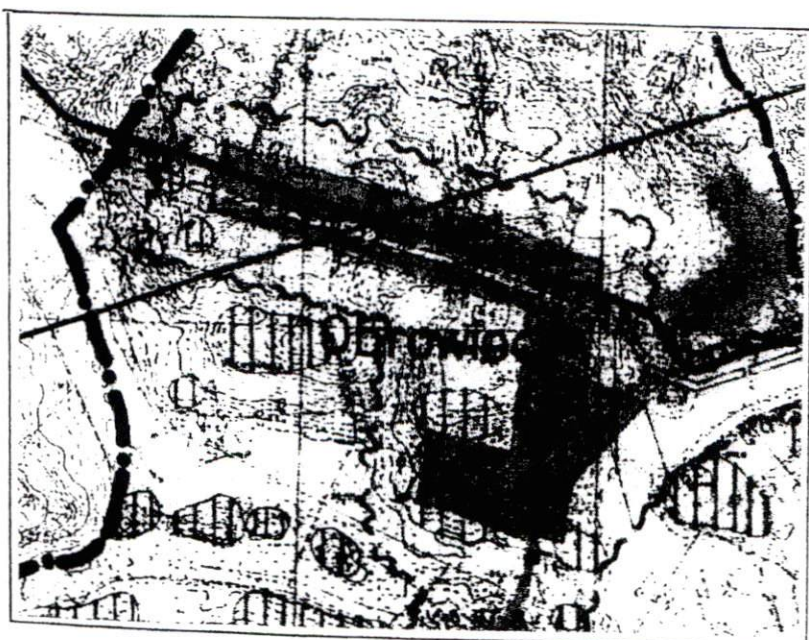

GMINA HRUBIESZÓW STUDIUM UWARUNKWAŃ
I KIERUNKÓW ZAGOSPODAROWANIA PRZESTRZENNEGO


GMINA HRUBIESZÓW

MIEJSCOWY PLAN ZAGOSPODAROWANIA PRZESTRZENNEGO

RYSUNEK ZMIANY PLANU

SKALA 1: 1000

SZPIKOŁOŚY

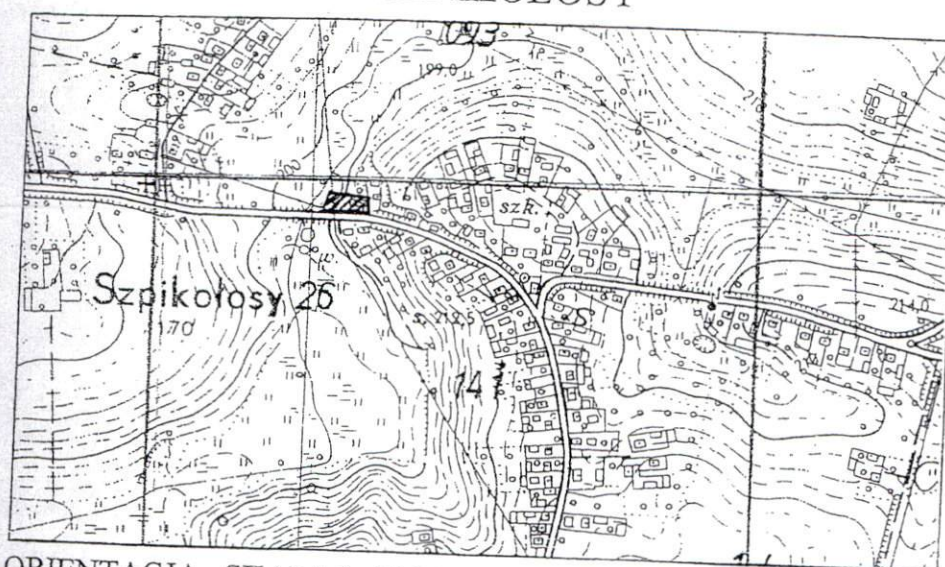

ORIENTACJA SKALA 1: 10 000



OZNACZENIA

-  GRANICE TERENU OBJĘTEGO PLANEM
-  GRANICE TERENU O RÓŻNYCH KATEGORIACH PRZEZNACZENIA
-  ŚCISLE OKREŚLONE
-  LINIE ZBUDOWY NIEPRZEKRACZALNE
-  OBIEKTY BUDOWLANE ISTNIEJĄCE
-  U - TERENY ZABUDOWY USŁUGOWEJ
-  UK - USŁUGI KULTURY, UI - USŁUGI INNE
-  KD - DROGI PUBLICZNE KP - DROGI POWIATOWE
-  KG - DROGI GMINNE KDW - DROGI WEWNĘTRZNE, PIESZO JEZDNE

Załącznik nr **15**
do Uchwały nr **XXXIII/193/2010**
Rady Gminy Hrubieszów
z dnia **5 marca 2010** r.



GMINA HRUBIESZÓW STUDIUM UWARUNKOWAŃ
I KIERUNKÓW ZAGOSPODAROWANIA PRZESTRZENNEGO

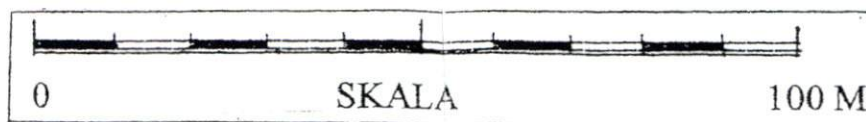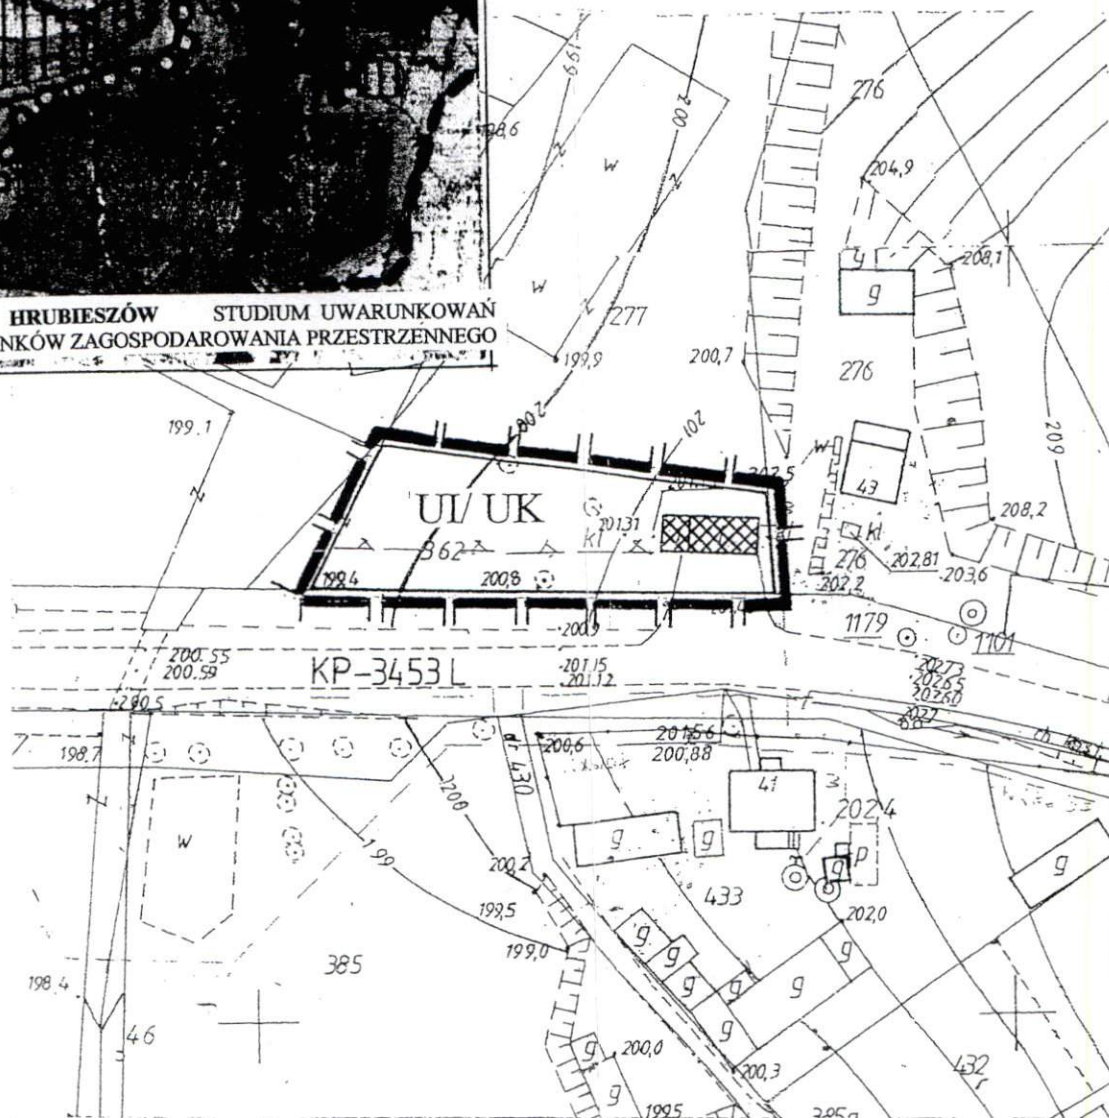


Mgr inż. arch. Tadeusz Rajski
Mgr inż. Barbara Strzemecka Gromek

GMINA HRUBIESZÓW


MIEJSCOWY PLAN ZAGOSPODAROWANIA PRZESTRZENNEGO

RYSUNEK ZMIANY PLANU
ŚLIPCZE

SKALA 1: 1000

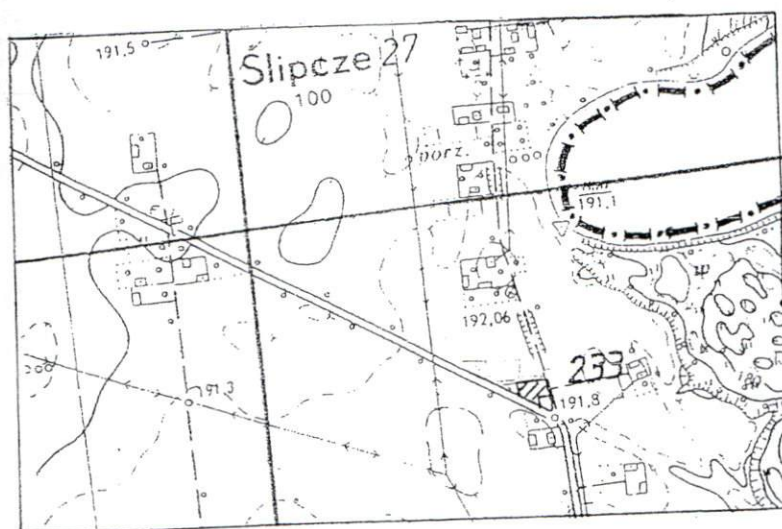


ORIENTACJA SKALA 1: 10 000

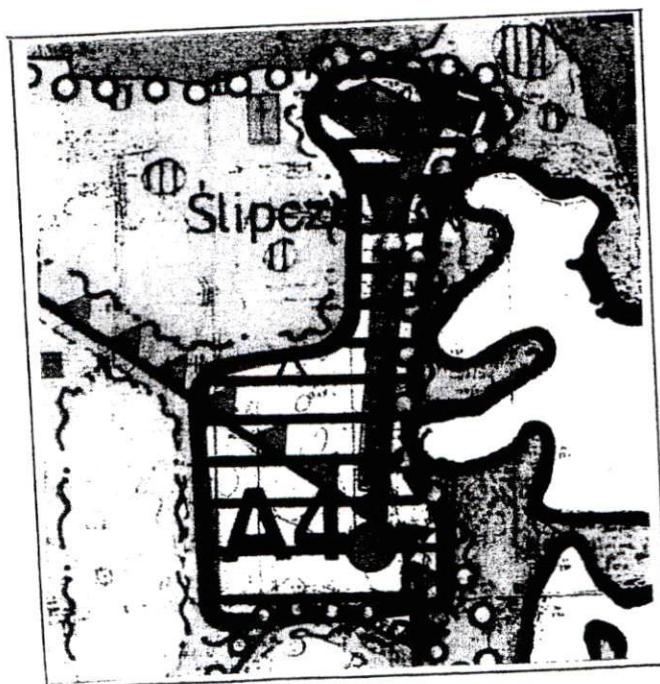

GMINA HRUBIESZÓW STUDIUM UWARUNKOWAŃ
I KIERUNKÓW ZAGOSPODAROWANIA PRZESTRZENNEGO

Załącznik nr 16,
do Uchwały nr XXXIII/193/2010
Rady Gminy Hrubieszów
z dnia 5 marca 2012 r.

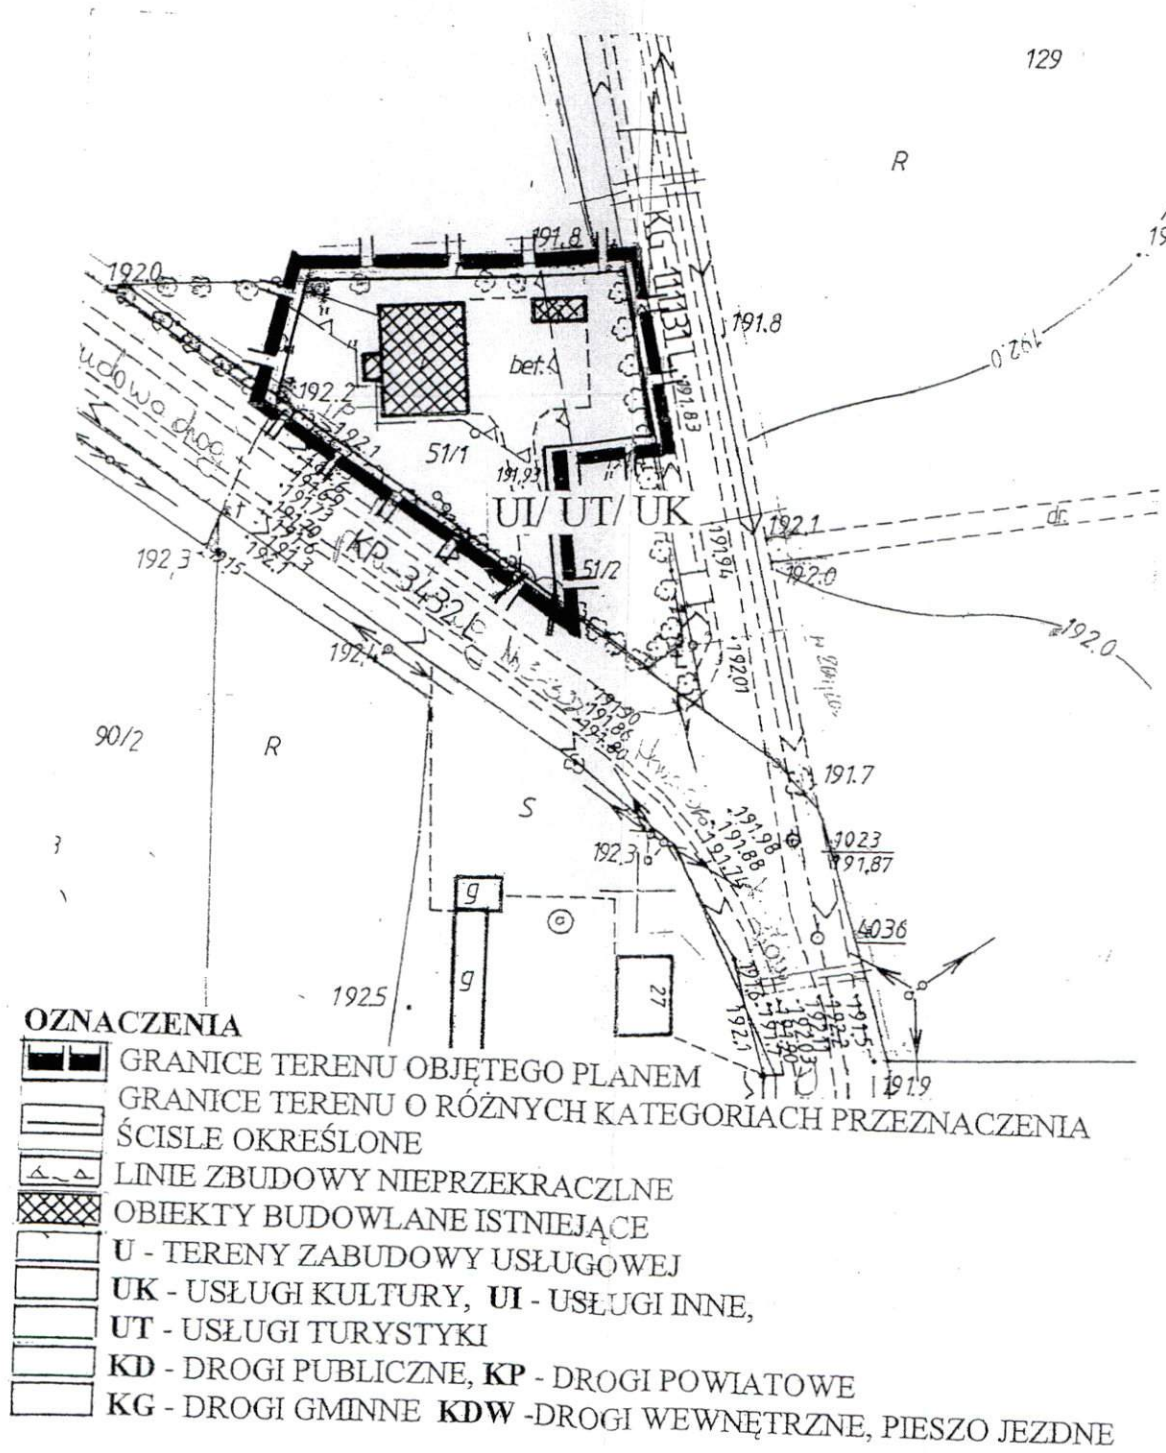

Mgr inż. arch. Tadeusz Rajski
Mgr inż. Barbara Strzemecka Gromek




GMINA HRUBIESZÓW

MIEJSCOWY PLAN ZAGOSPODAROWANIA PRZESTRZENNEGO

RYSUNEK ZMIANY PLANU
UBRODOWICE

SKALA 1: 1000

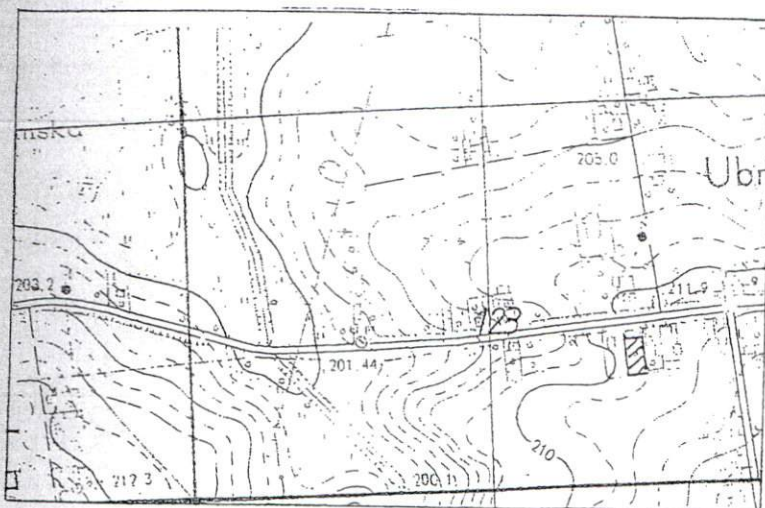


ORIENTACJA SKALA 1: 10 000

OZNACZENIA

-  GRANICE TERENU OBJĘTEGO PLANEM
-  GRANICE TERENU O RÓŻNYCH KATEGORIACH PRZEZNACZENIA
ŚCISLE OKREŚLONE
-  LINIE ZBUDOWY NIEPRZEKRACZALNE
-  OBIEKTY BUDOWLANE ISTNIEJĄCE
-  U - TERENY ZABUDOWY USŁUGOWEJ
-  UK - USŁUGI KULTURY, UI - USŁUGI INNE,
-  KD - DROGI PUBLICZNE, KP - DROGI POWIATOWE
-  KG - DROGI GMINNE KDW - DROGI WEWNĘTRZNE, PIESZO JEZDNE

Załącznik nr 17
do Uchwały nr XXXIII/193/2010
Rady Gminy Hrubieszów
z dnia 5. marca 2010... r.

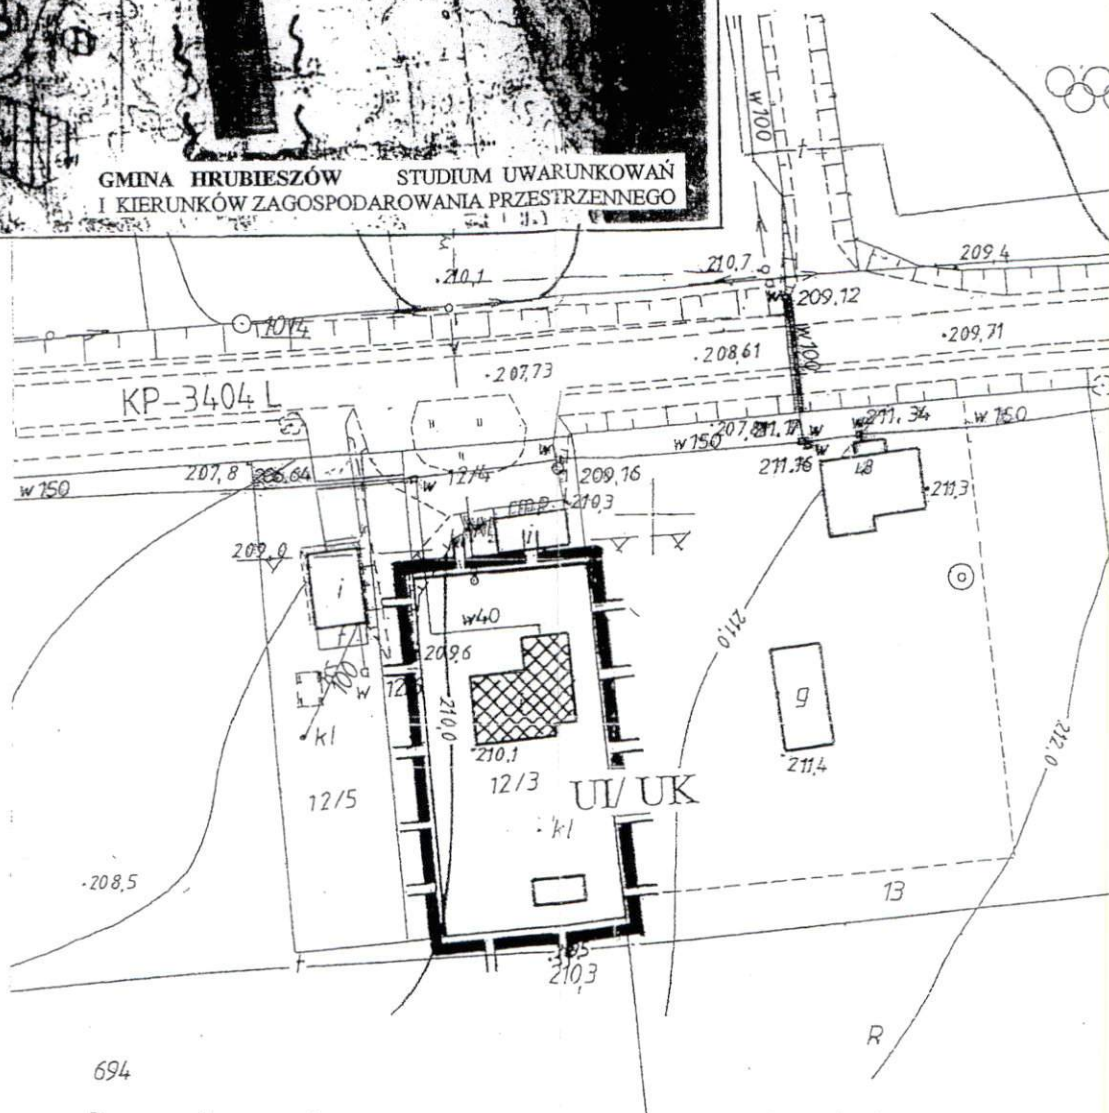


Mgr inż. arch. Tadeusz Rajski
Mgr inż. Barbara Strzemecka Gromek

GMINA HRUBIESZÓW **MIEJSCOWY PLAN ZAGOSPODAROWANIA** **PRZESTRZENNEGO**

RYSUNEK ZMIANY PLANU
WOLICA

SKALA 1: 1000

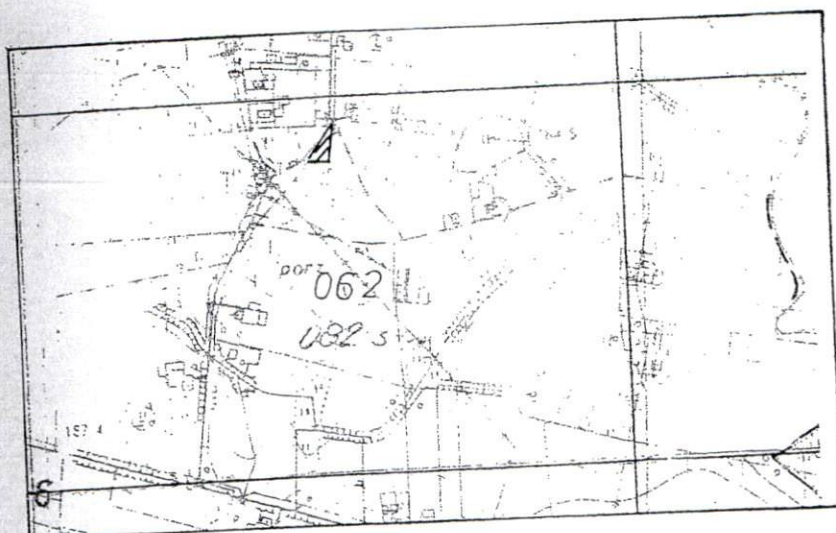


ORIENTACJA SKALA 1: 10 000

OZNACZENIA

-  GRANICE TERENU OBJĘTEGO PLANEM
-  GRANICE TERENU O RÓŻNYCH KATEGORIACH PRZEZNACZENIA
-  ŚCISLE OKREŚLONE
-  LINIE ZBUDOWY NIEPRZEKRACZLNE
-  OBIEKTY BUDOWLANE ISTNIEJĄCE
-  U - TERENY ZABUDOWY USŁUGOWEJ
-  UK - USŁUGI KULTURY, UI - USŁUGI INNE,
-  US - TERENY USŁUG SPORTU
-  KD - DROGI PUBLICZNE, KP - DROGI POWIATOWE
-  KG - DROGI GMINNE KDW - DROGI WEWNĘTRZNE, PIESZO JEZDNE

Załącznik nr **18**
do Uchwały nr **XXXIII/193/2010**
Rady Gminy Hrubieszów
z dnia **5 marca 2010** r.

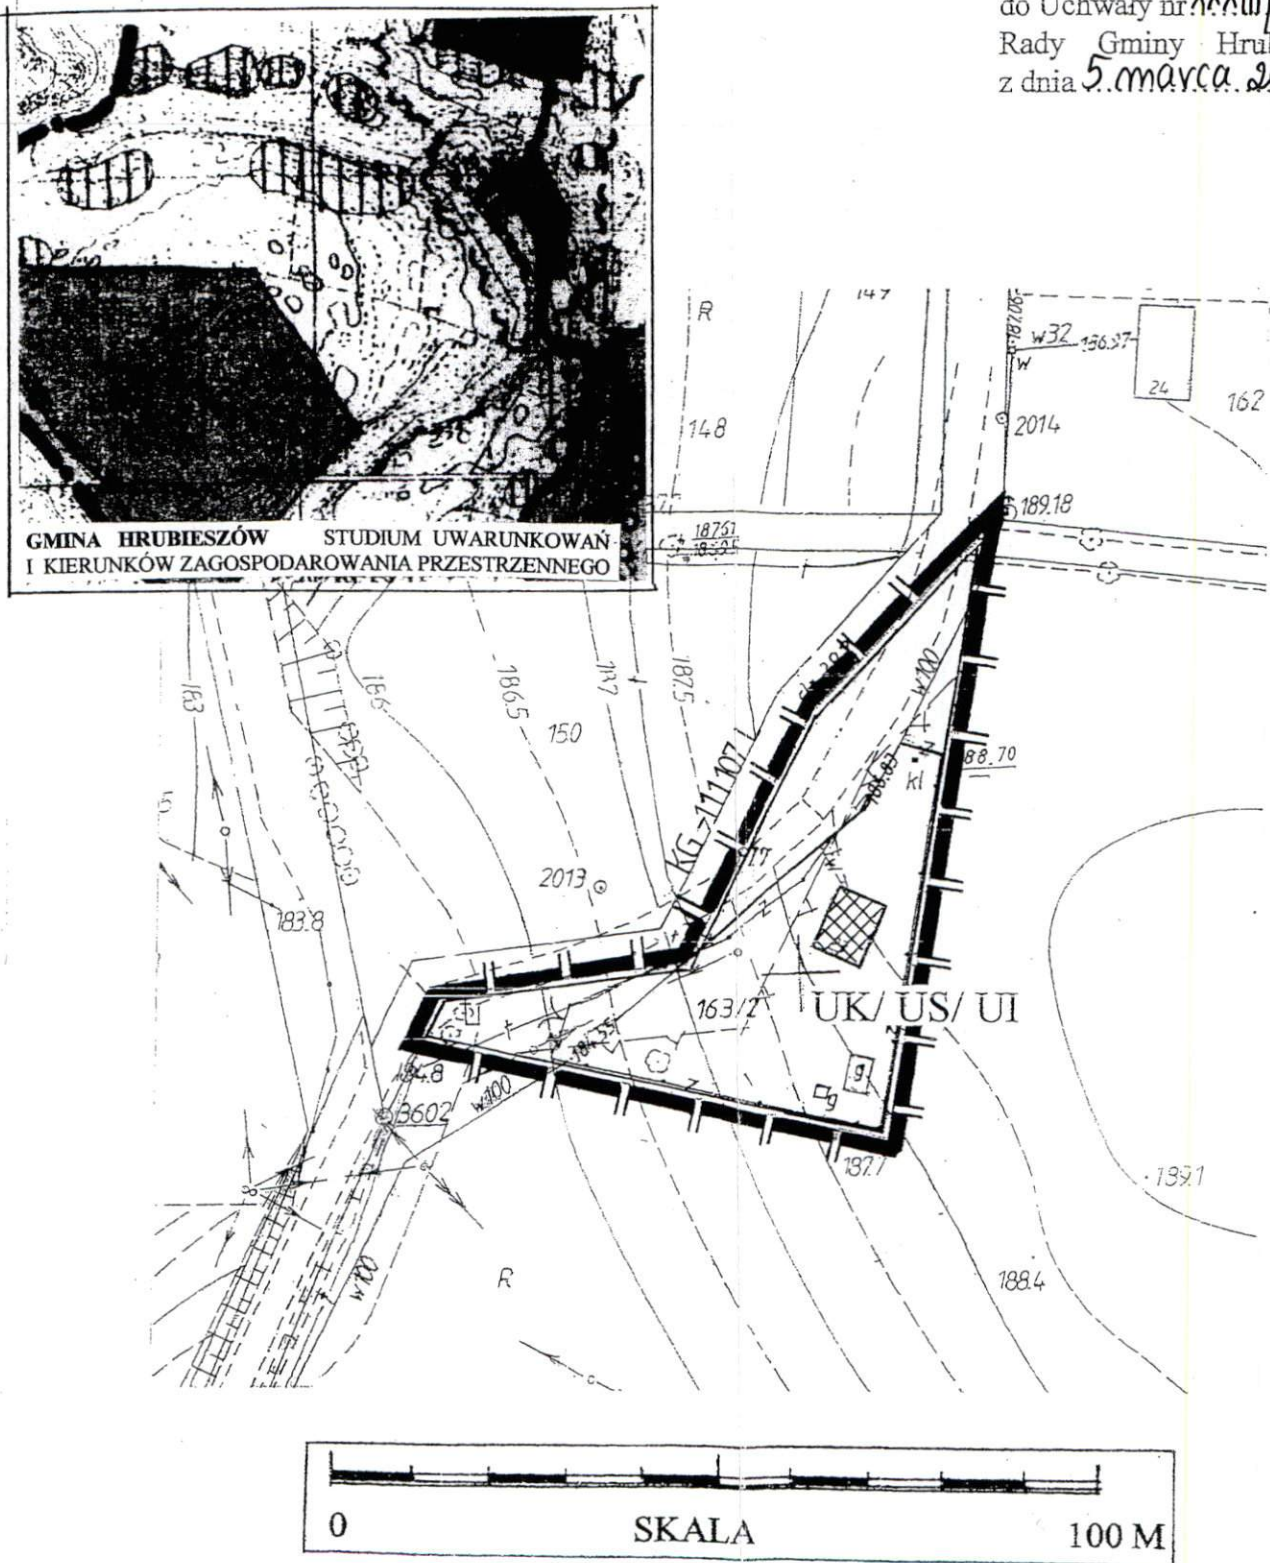

Mgr inż. arch. Tadeusz Rajski
Mgr inż. Barbara Strzemecka Gromek