



Widok okna od strony wewnętrznej

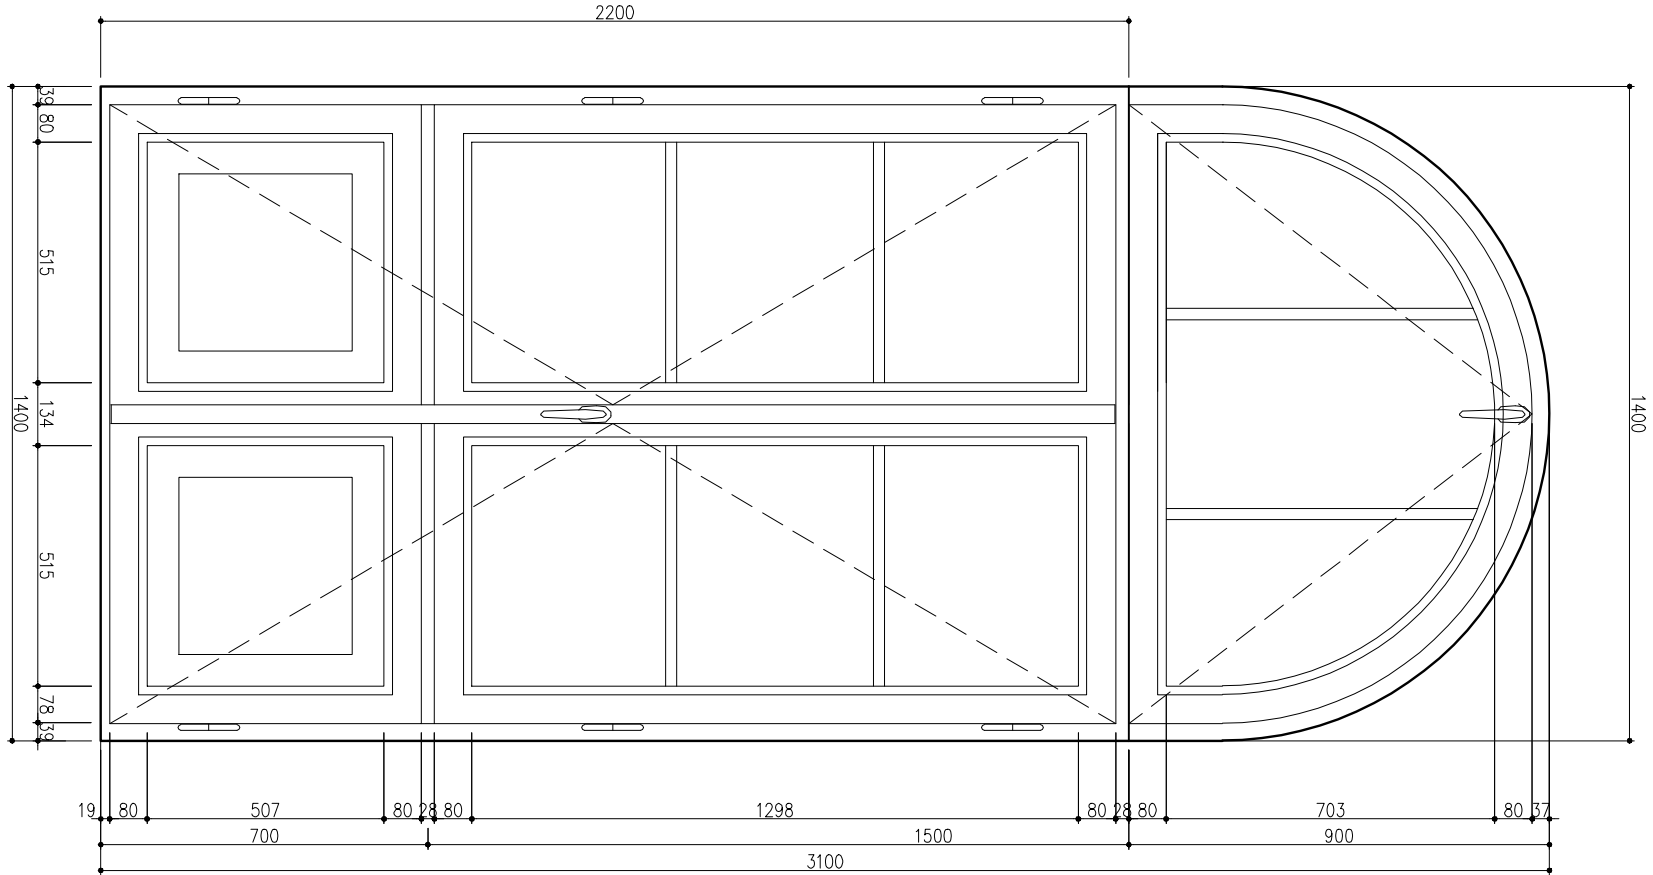

Przekrój poprzeczny

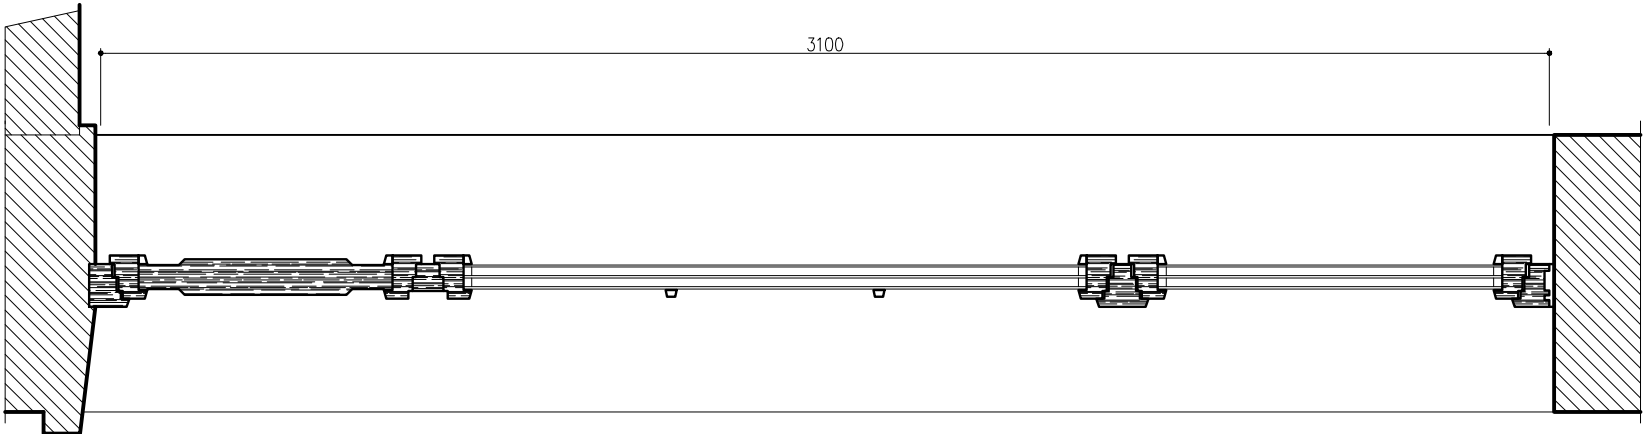

okno nr 08 o wym. 1400 x 3100 mm

OPRACOWAŁ : mgr inż. arch. Jacek ADAMKIEWICZ	PROJEKTANT : mgr inż. arch. Bogdan Łasocha Upř. Nr 52/98/Za		Nr rej.zab. A-602		Data Marzec 2024		Skala 1 : 15	
	NAZWA : Wymiana stolarki w budynku zabýtkowym – pałacu w Czumowie – lokale 3 i 4 – na działce nr 107/3 w m. Czumów		ADRES : dz. nr 107/3 obr. 0183 Czumów jedn.ewid. 060404_2 Hrubieszów				Rys.nr : O-4	