



Widok okna od strony wewnętrznej

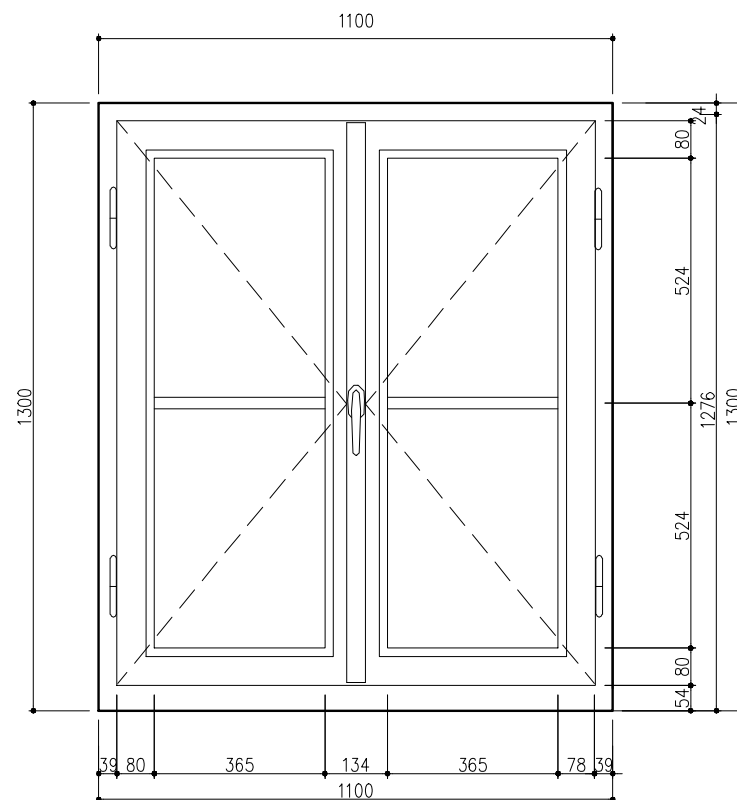


Przekrój poprzeczny

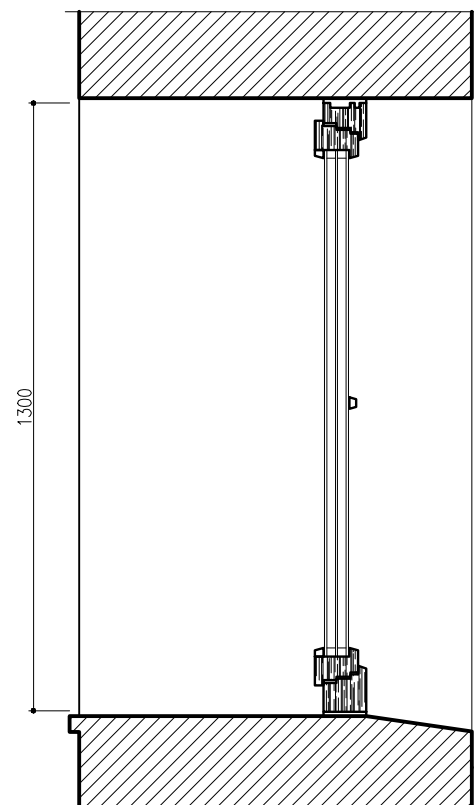


okno nr 02 o wym. 1100 x 1300 mm

Widok okna od strony wewnętrznej

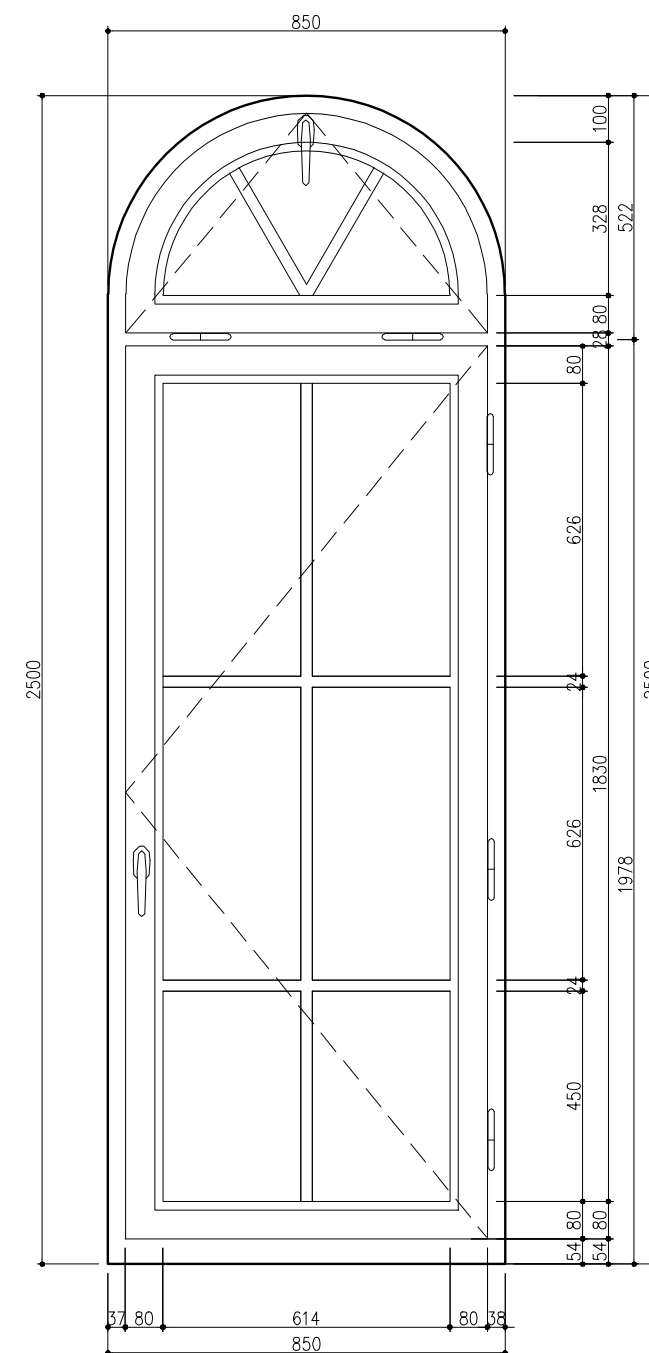


Przekrój poprzeczny

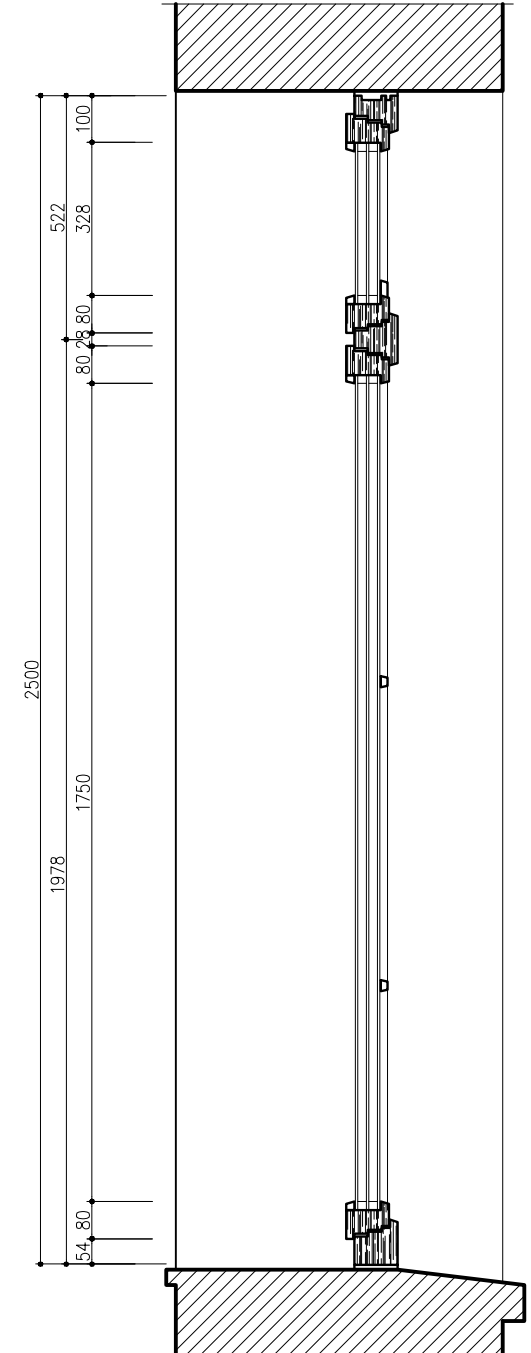

okno nr 03 o wym. 850 x 2500 mm

Widok okna od strony wewnętrznej

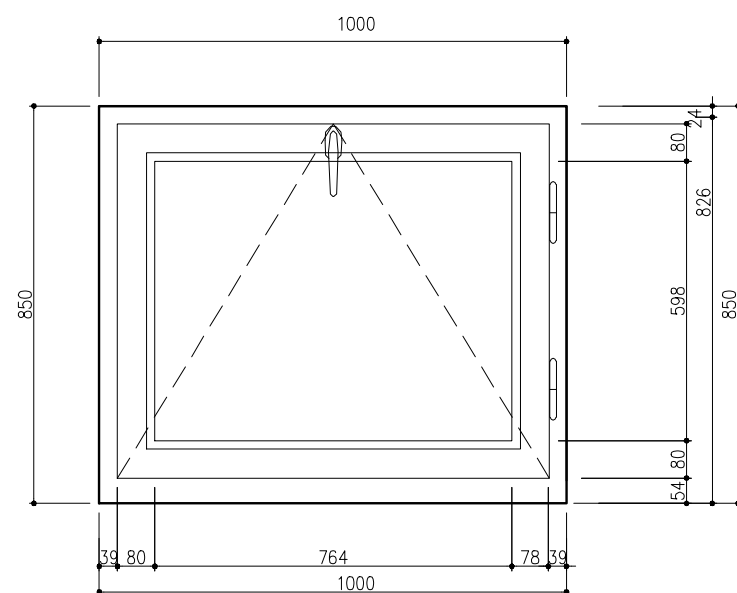

okno nr 01 o wym. 1000 x 850 mm

Widok okna od strony wewnętrznej

OPRACOWAŁ :

mgr inż. arch.

Jacek ADAMKIEWICZ

PROJEKTANT :

mgr inż. arch.

Bogdan Łasocha

Upr. Nr 52/98/Za

Nr rej.zab.

A-602

Data

Marzec 2024

Skala

1: 15

NAZWA: Wymiana stolarki w budynku zabytkowym – pałacu w Czumowie – lokale 3 i 4 – na działce nr 107/3 w m. Czumów

ADRES: dz. nr 107/3 obr. 0183 Czumów  
Jedn.ewid. 060404\_2 Hrubieszów

Rys.nr :

0-1