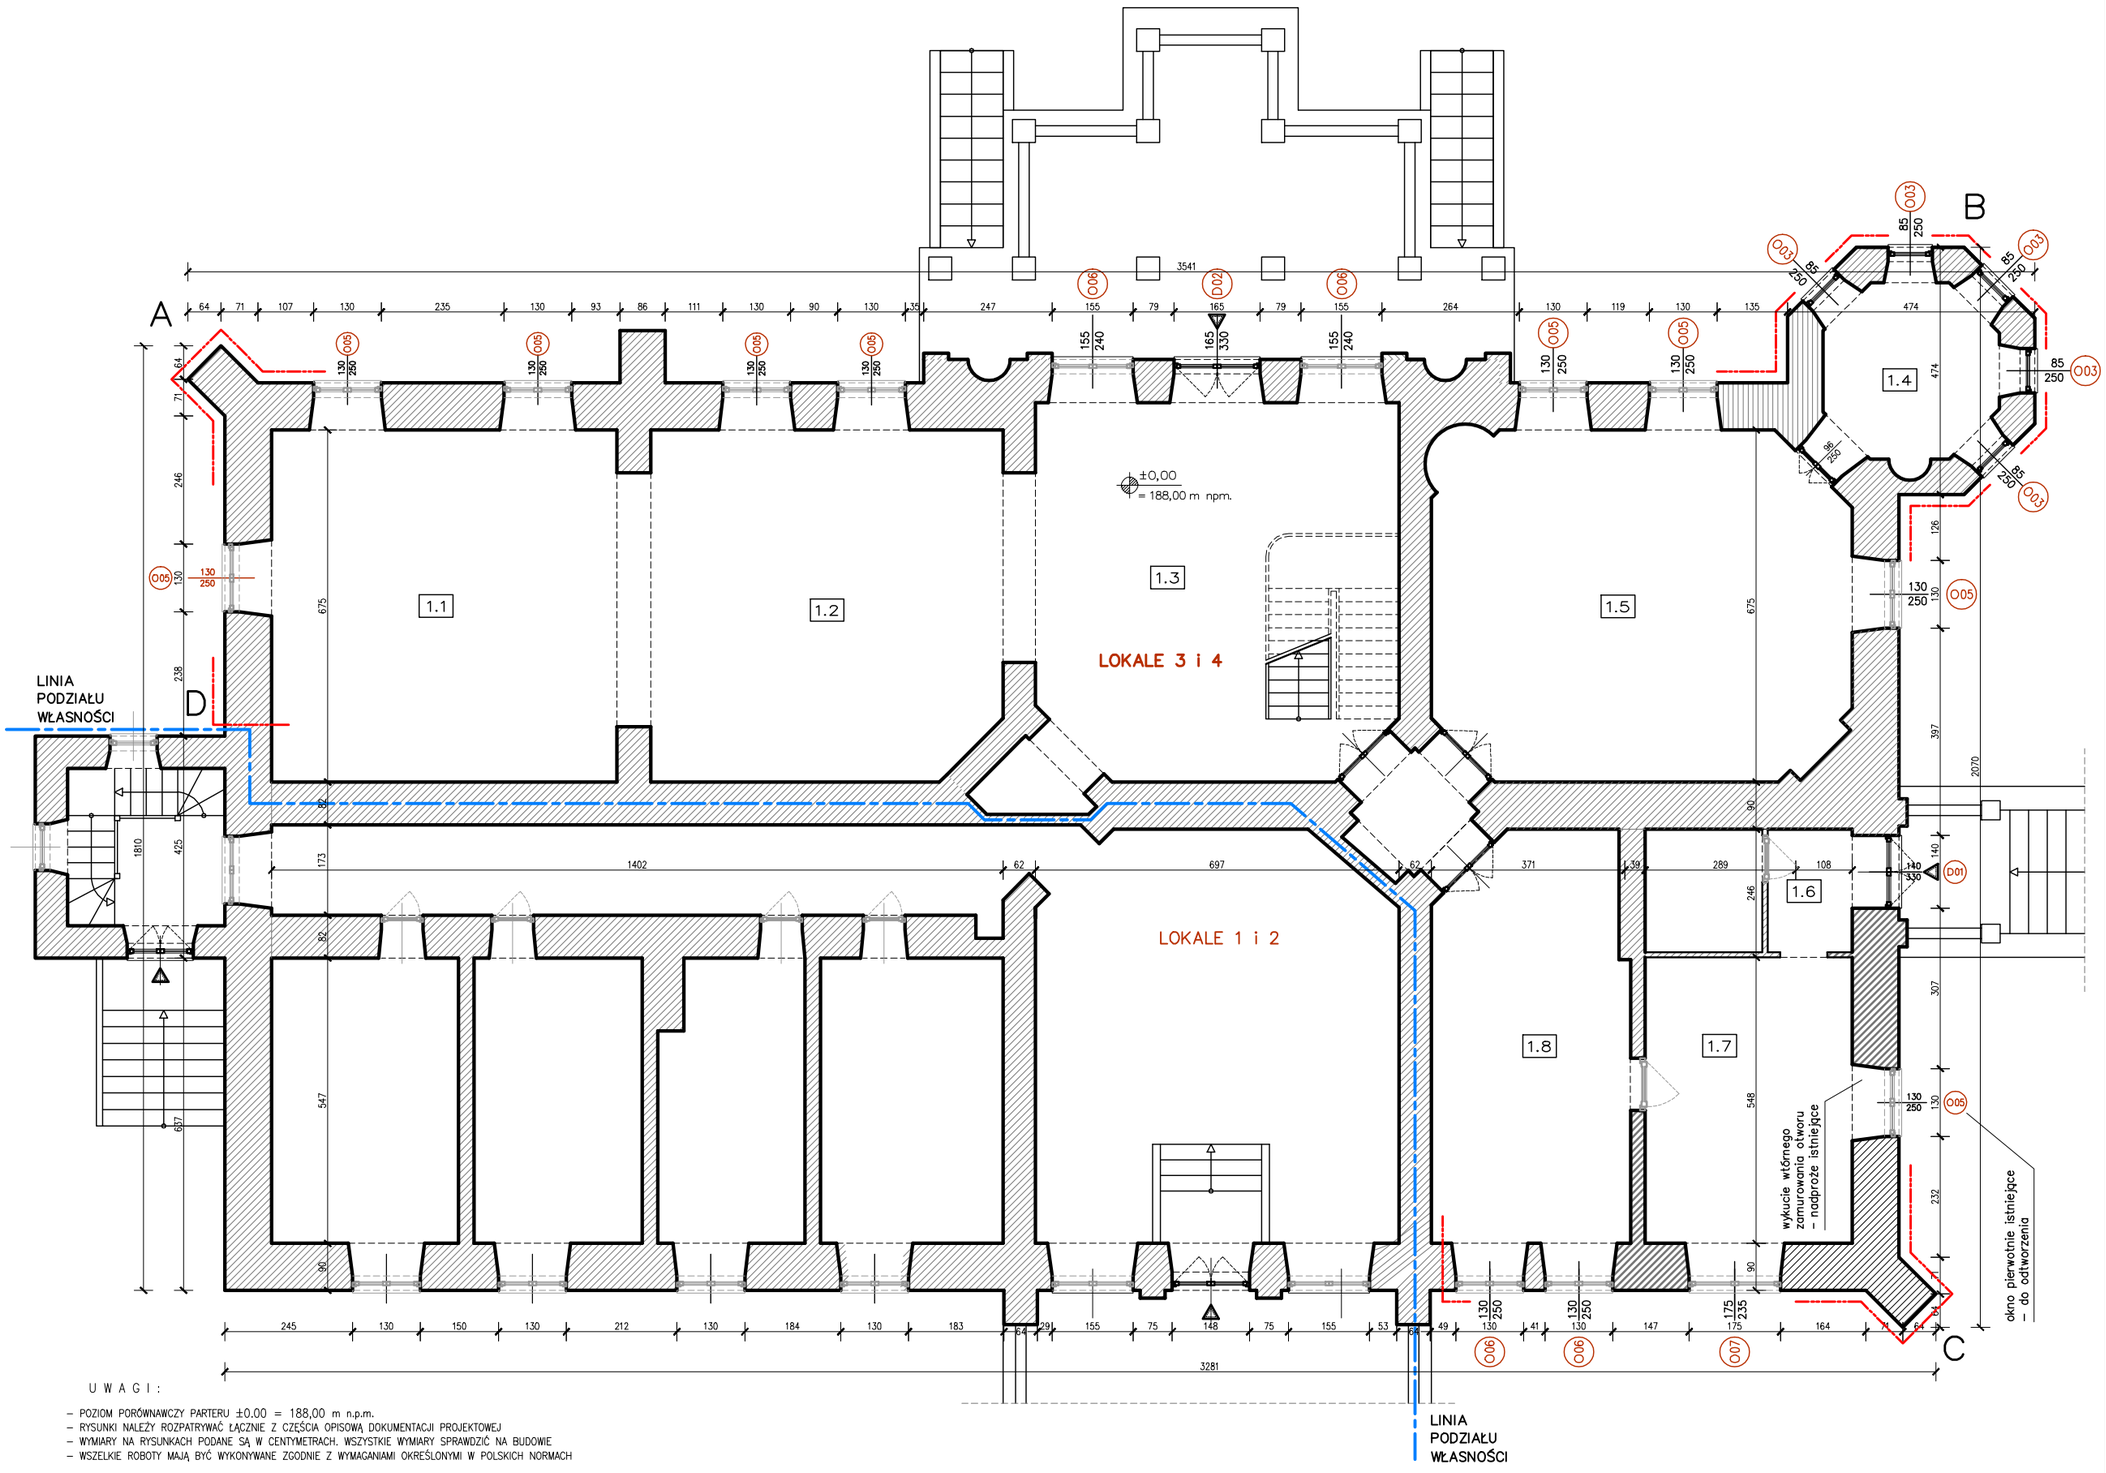

U W A G I :

- POZIOM PORÓWNAWCZY PARTERU ±0.00 = 188,00 m n.p.m.
- RYSUNKI NALEŻY ROZPATRYWAĆ ŁĄCZNIE Z CZĘŚCIA OPISOWĄ DOKUMENTACJI PROJEKTOWEJ
- WYMIARY NA RYSUNKACH PODANE SĄ W CENTYMETRACH. WSZYSTKIE WYMIARY SPRAWDZIĆ NA BUDOWIE
- WSZELKIE ROBOTY MAJĄ BYĆ WYKONYWANE ZGODNIE Z WYMAGANIAMI OKREŚLONYMI W POLSKICH NORMACH

L E G E N D A :

A B C D	granice opracowania
	istniejące wejścia do budynku
130/250 O05	okna i drzwi w budynku podlegające wymianie

NAZWA ZAMIERZENIA INWESTYCYJNEGO / OBIEKTU :

Wymiana stolarki w budynku zabytkowym – pałacu w Czumowie – lokale 3 i 4 – na działce nr 107/3 w m. Czumów

ADRES BUDOWY :

dz. nr 107/3 obr. 0183 Czumów
Jedn.ewid. 060404_2 Hrubieszów

INWESTOR:

Marian i Barbara Pawlak
Czumów 16, 22–500 Hrubieszów

TYTUŁ:

RZUT PARTERU

PROJEKTANT GŁÓWNY :	PIECZĘĆ / PODPIS :
mgr inż. arch. Bogdan Łasocha Upr. Nr 52/98/Za	
WSPÓŁOPRACOWANIE :	PODPIS :
mgr inż. arch. Jacek ADAMKIEWICZ	
SKALA RYSUNKU : 1 : 100	BRANŻA: BUDOWLANA ARCHITEKTURA
DATA : Marzec 2024	NR RYS.: A–2