

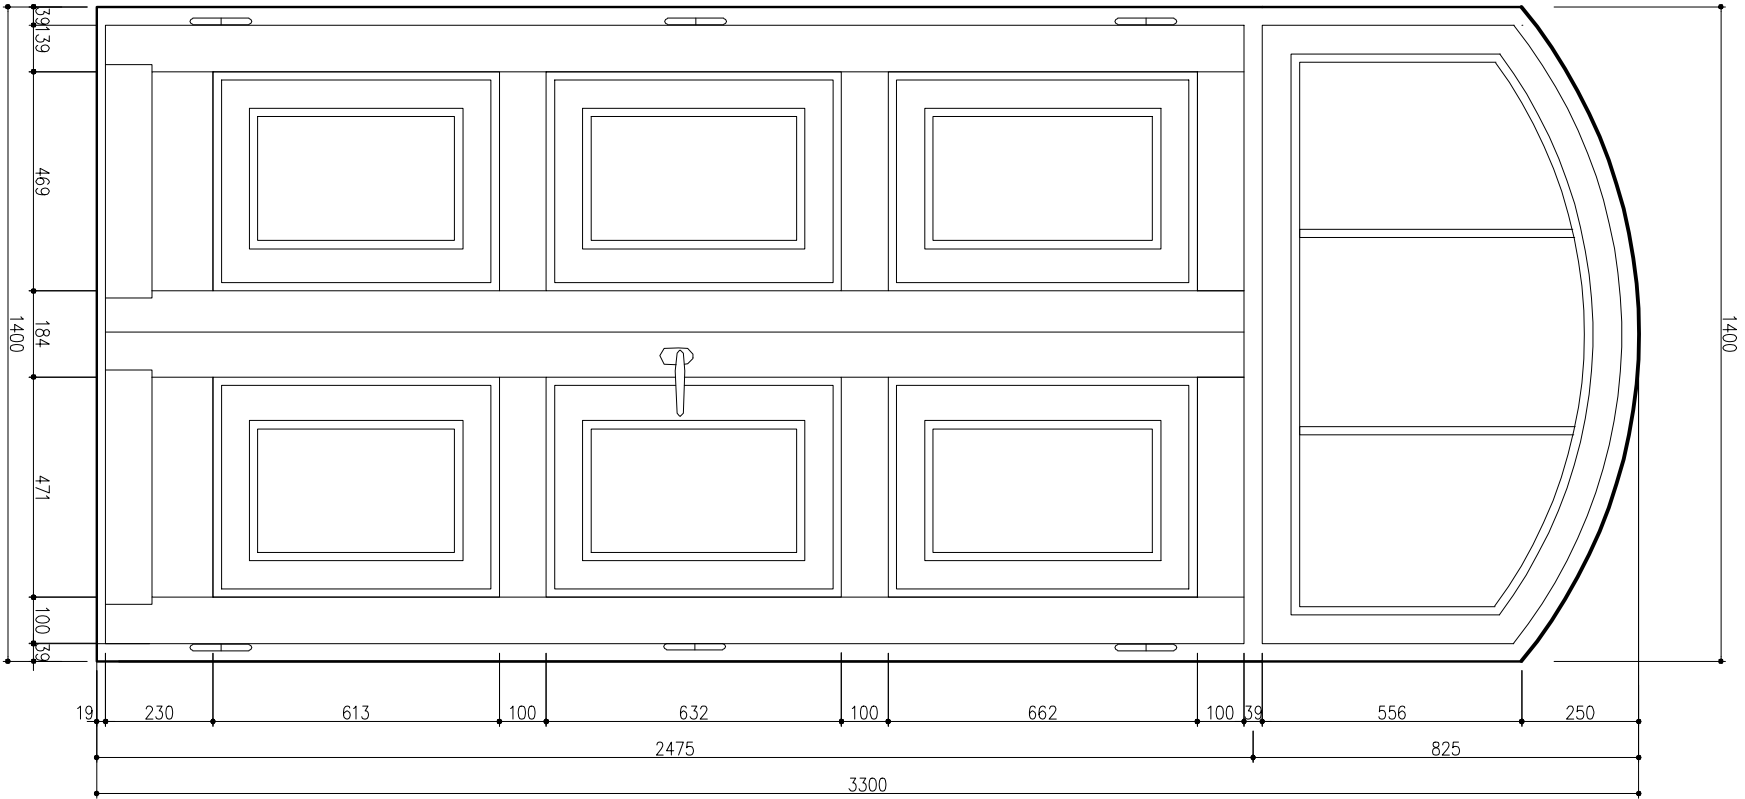
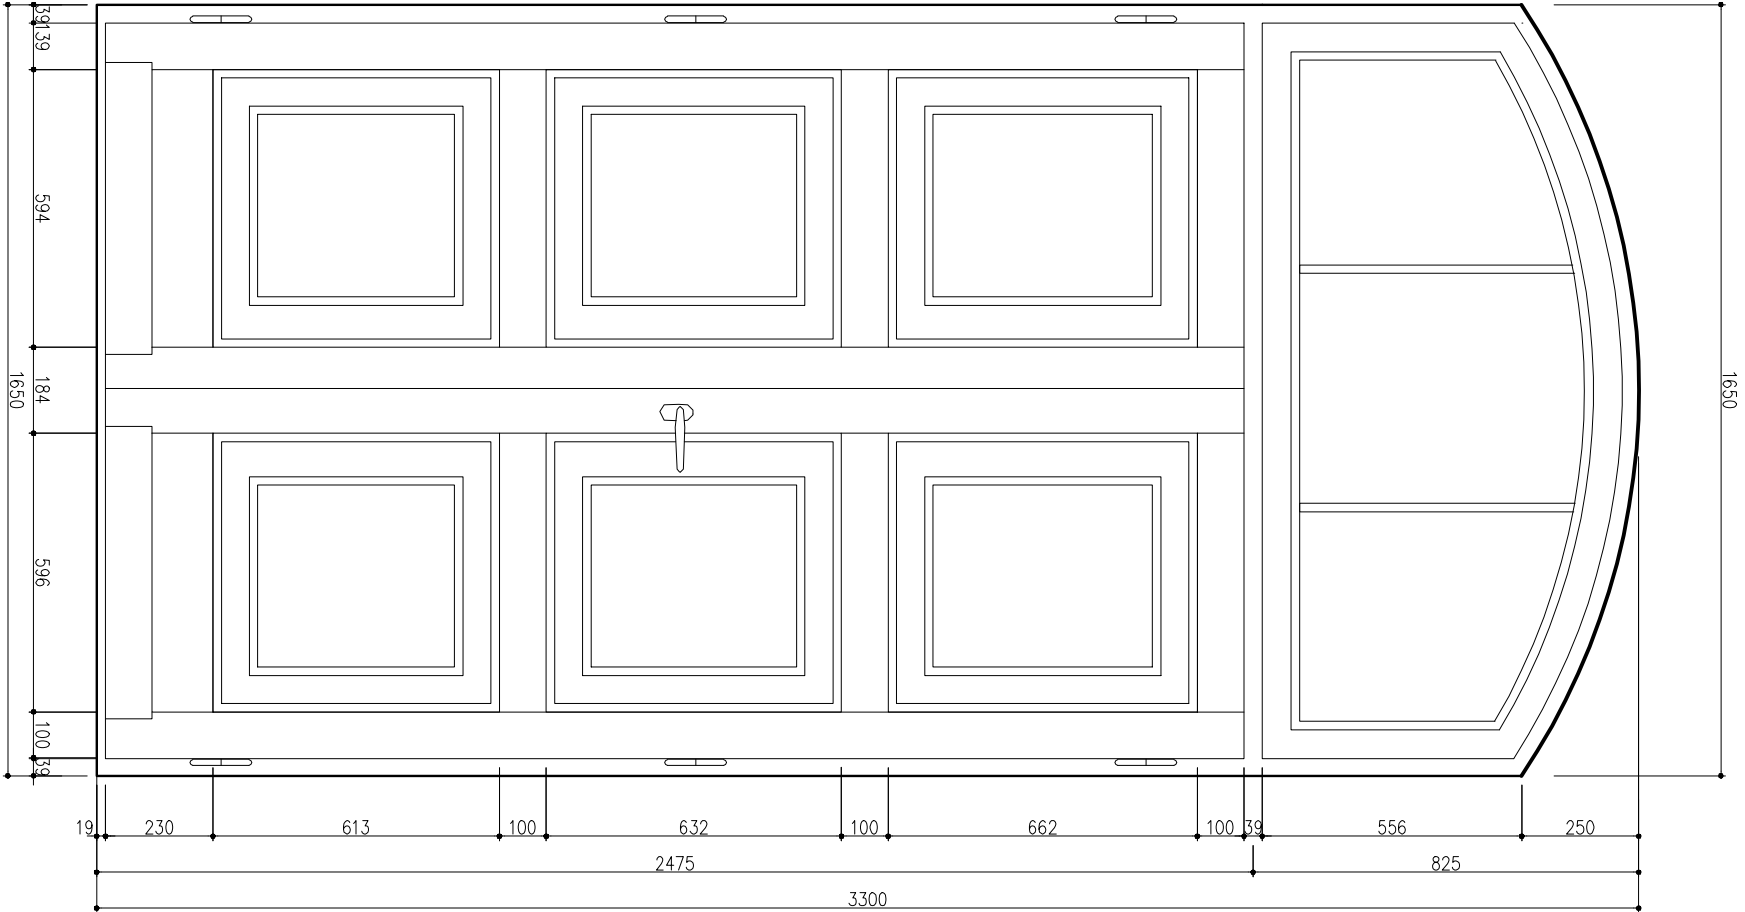


Widok okna od strony wewnętrznej

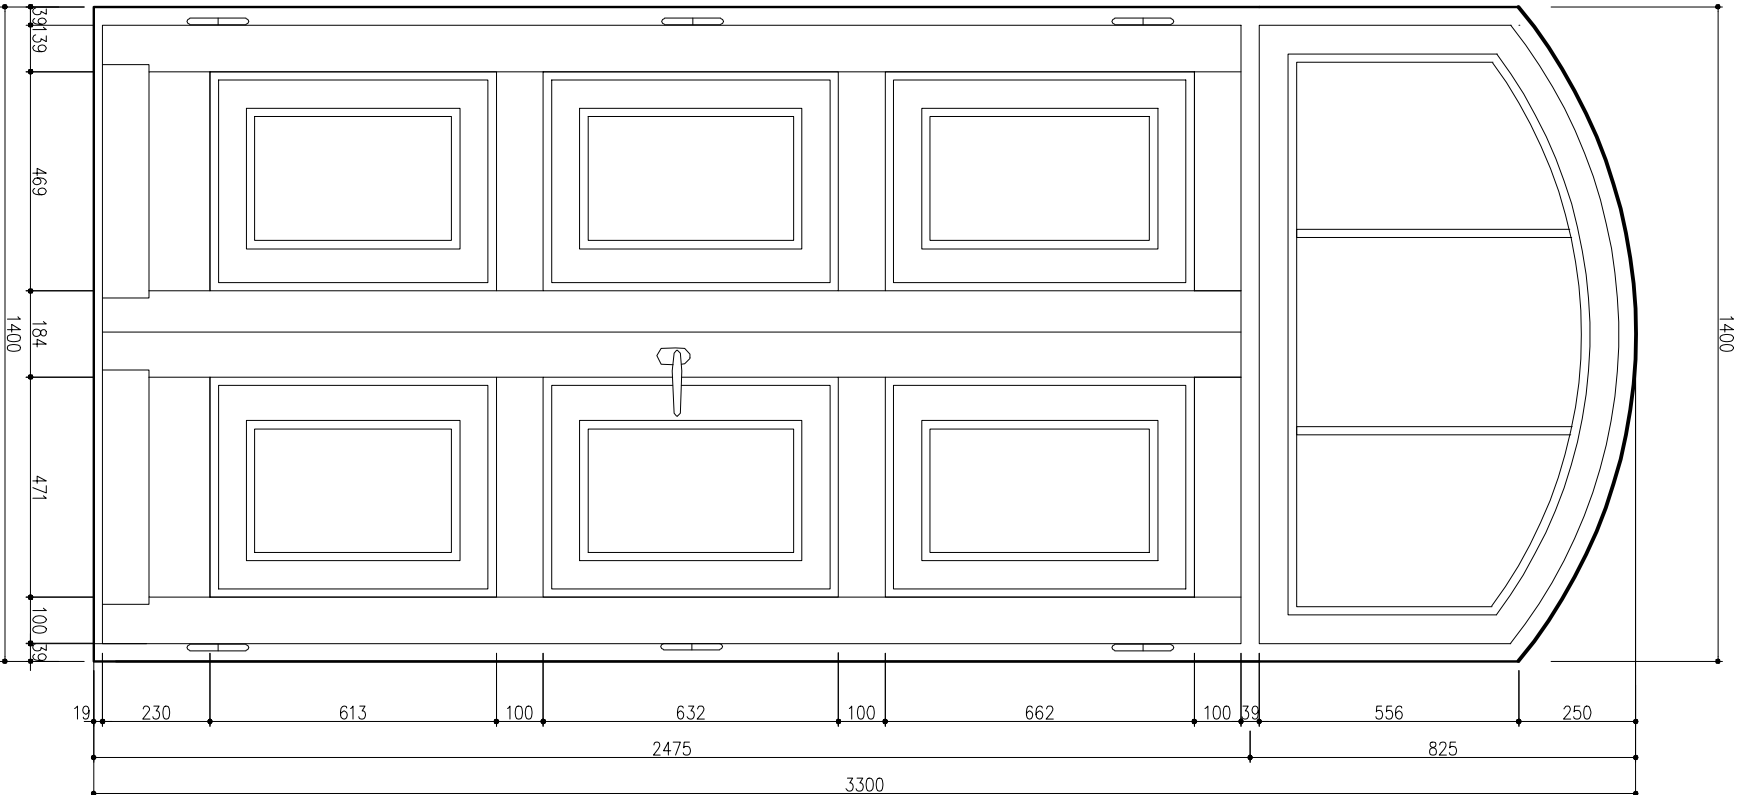

Widok okna od strony wewnętrznej

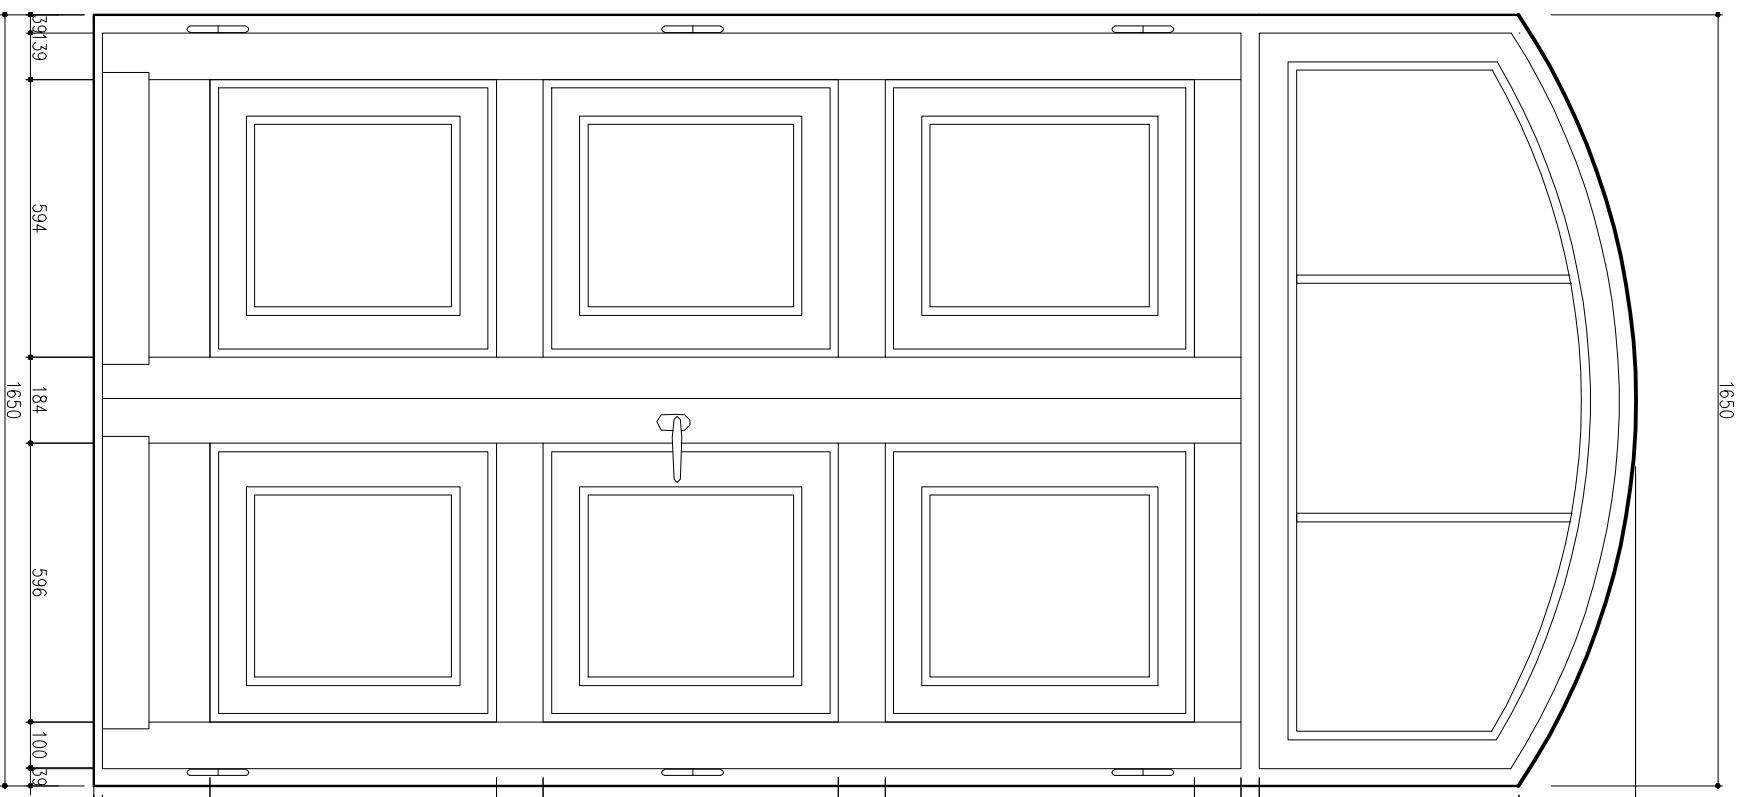

Widok okna od strony wewnętrznej		Widok okna od strony wewnętrznej	
			
drzwi nr 01 o wym. 1400 x 3300 mm		drzwi nr 02 o wym. 1650 x 3300 mm	
OPRACOWAŁ : mgr inż. arch. Jacek ADAMKIEWICZ		PROJEKTANT : mgr inż. arch. Bogdan Łasocha Upr. Nr 52/98/Za	
Nr rej.zab. A-602		Data Marzec 2024	
Skala 1 : 15			
NAZWA : Wymiana stolarki w budynku zabytkowym – pałacu w Czumowie – lokale 3 i 4 – na działce nr 107/3 w m. Czumów		ADRES : dz. nr 107/3 obr. 0183 Czumów Jedn.ewid. 060404_2 Hrubieszów	
Rys.nr : D-1, D-2			