



Widok okna od strony wewnętrznej

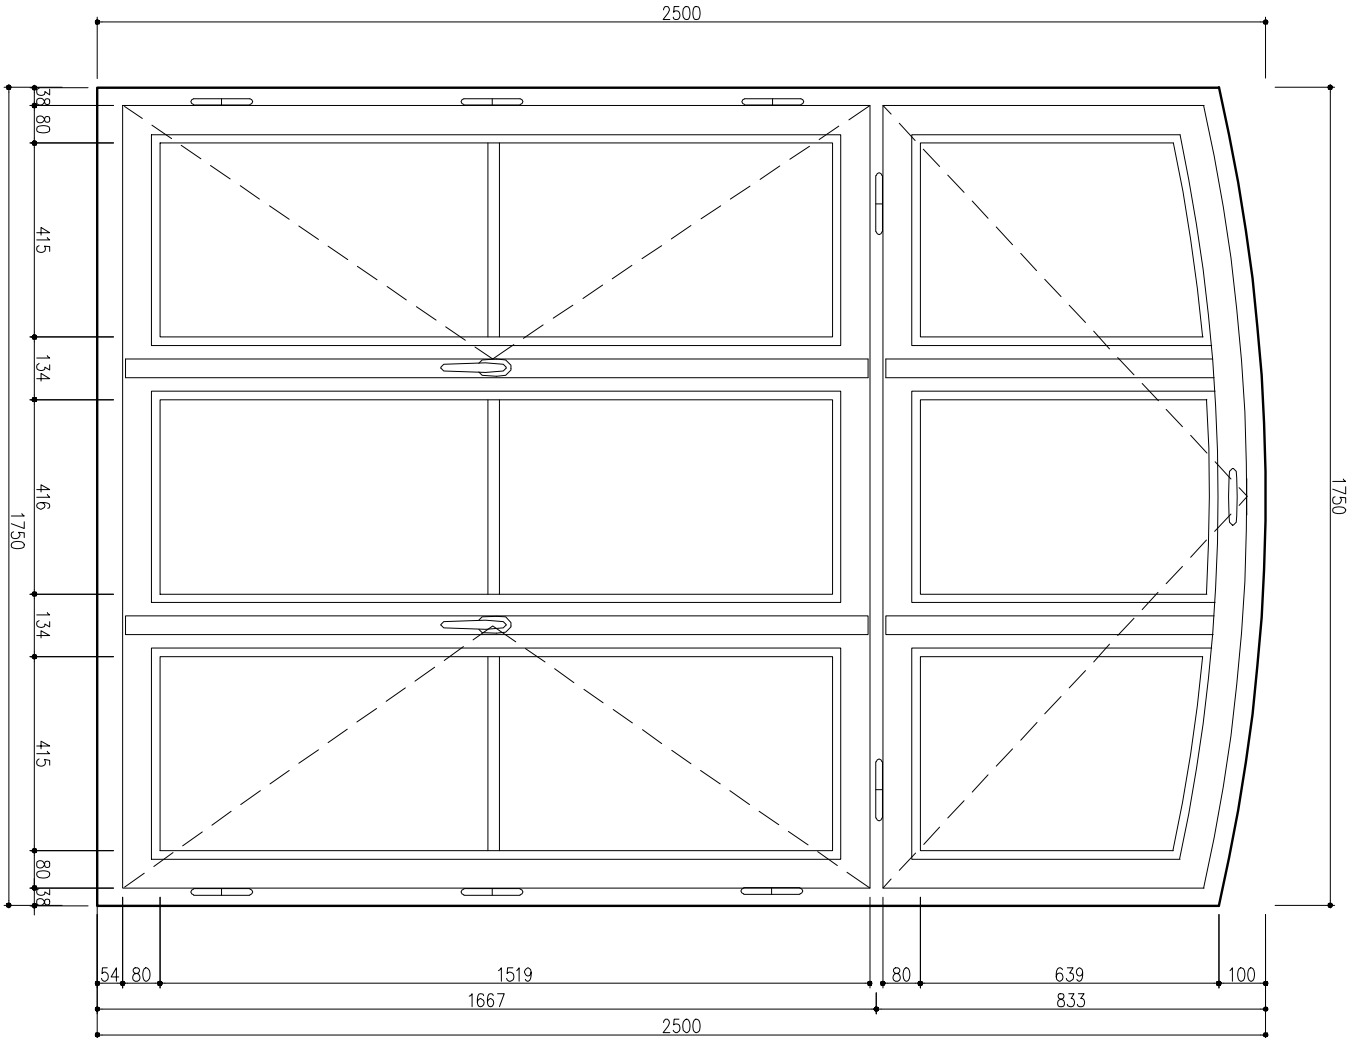

Przekrój podłużny

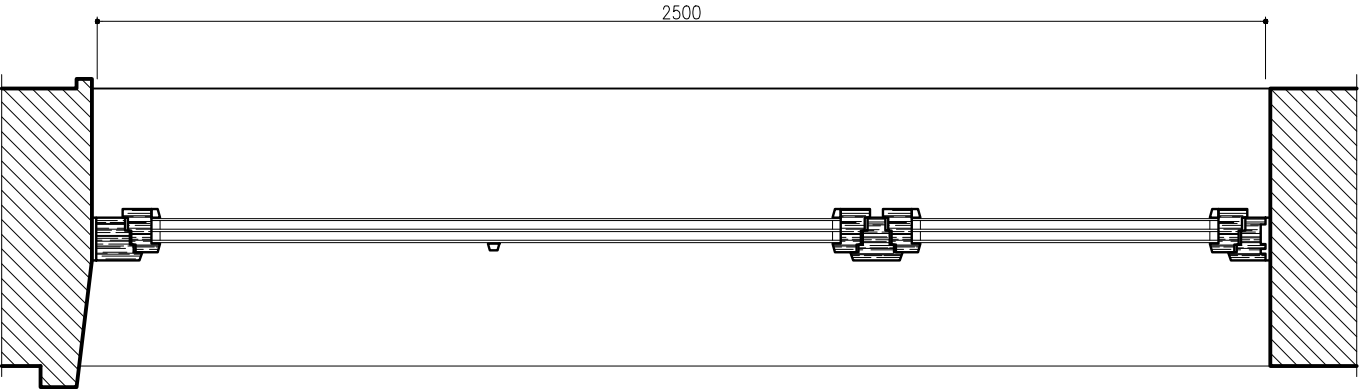

okno nr 07 o wym. 1750 x 2500 mm

OPRACOWAŁ : mgr inż. arch. Jacek ADAMKIEWICZ		PROJEKTANT : mgr inż. arch. Bogdan Lasocha Upr. Nr 52/98/Za		Nr rej.zab. A-602		Data Marzec 2024		Skala 1: 15	
				NAZWA : Wymiana stolarki w budynku zabytkowym – pałacu w Czumowie – lokale 3 i 4 – na działce nr 107/3 w m. Czumów		ADRES : dz. nr 107/3 obr. 0183 Czumów jedn.ewid. 060404_2 Hrubieszów		Rys.nr : 0-3	